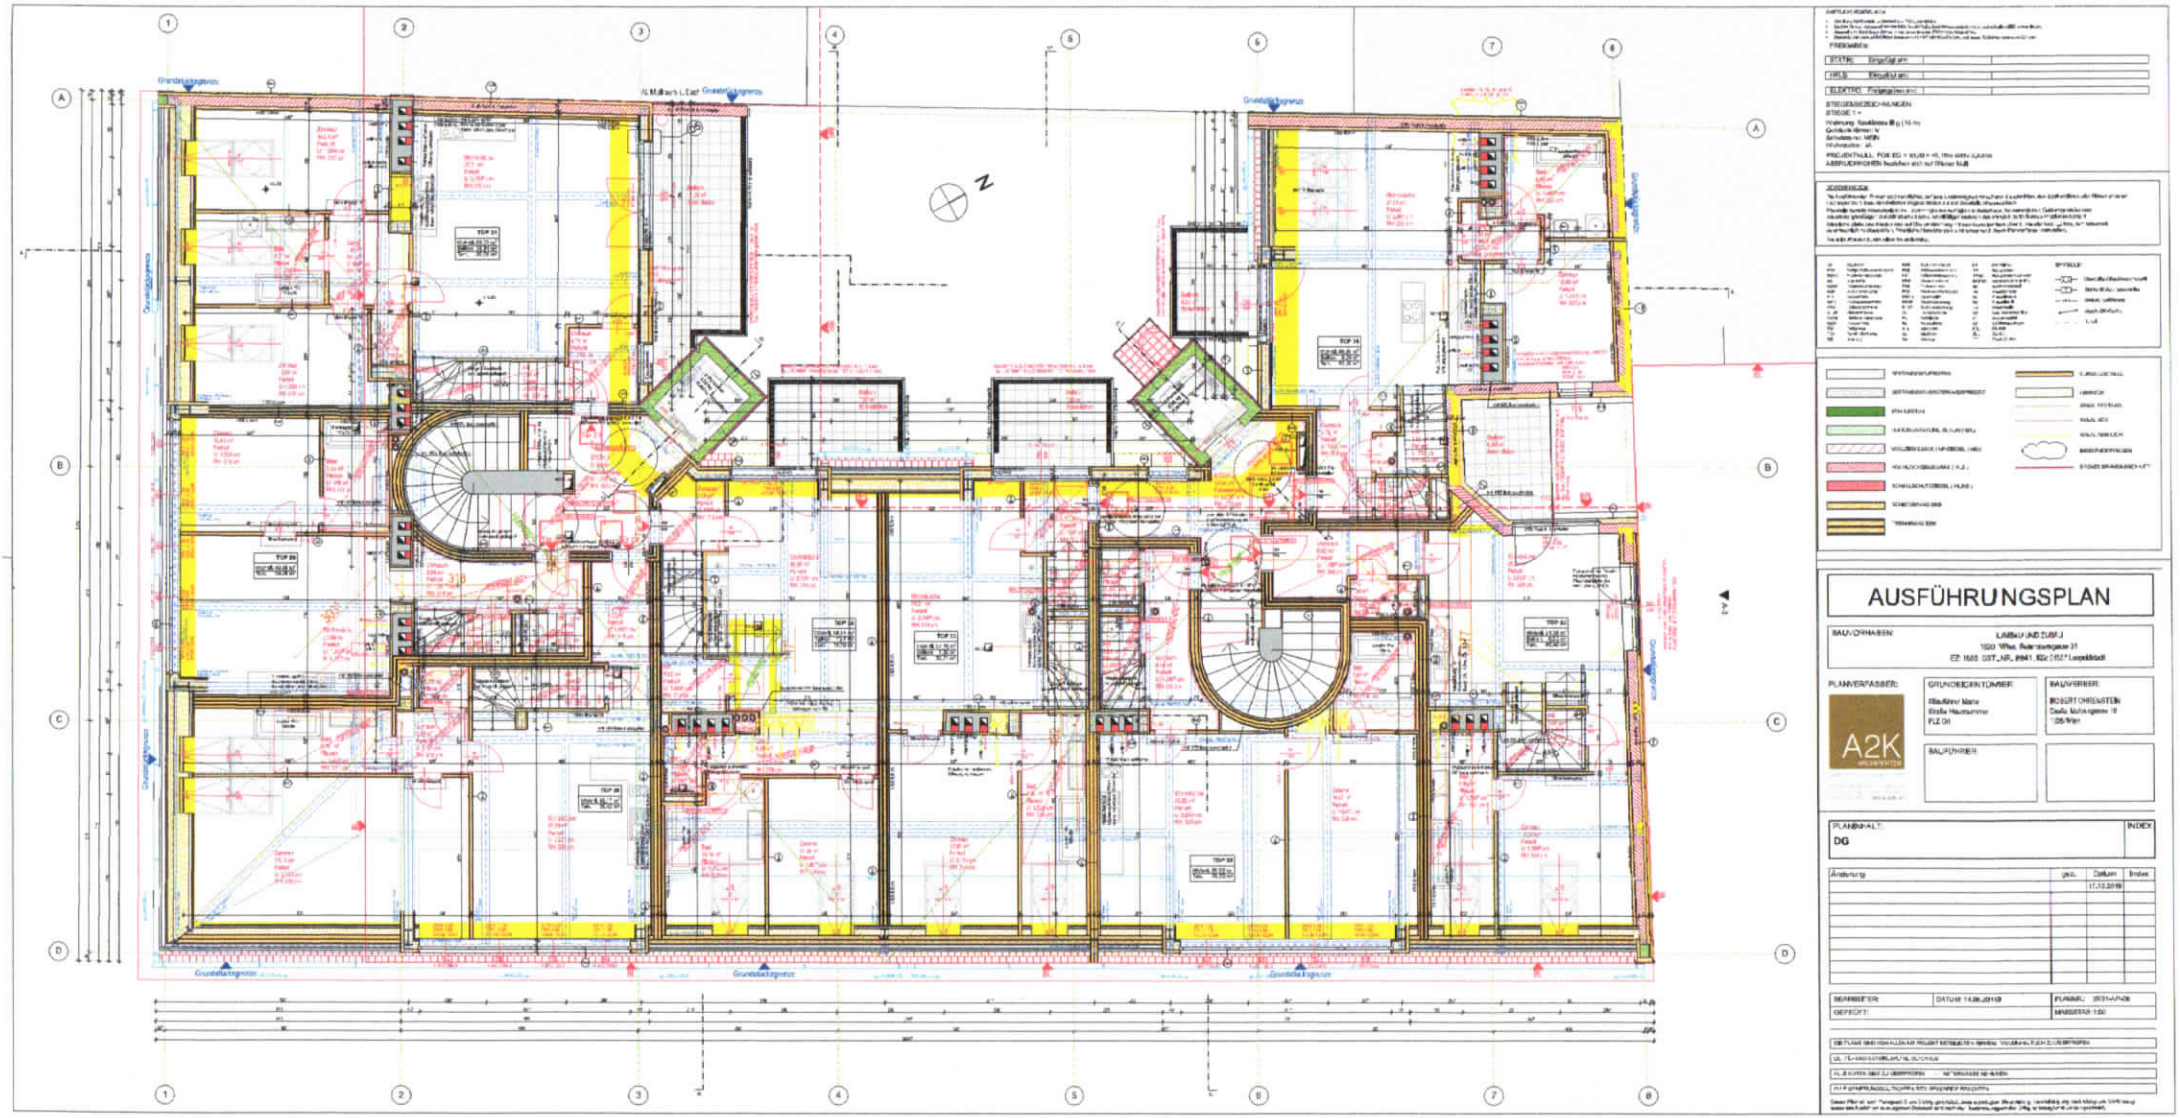

AUSFÜHRUNGSPLAN

BAUVORHABEN:

PLANVERFASSER:

A2K

PLANINHALT:
DG

INDEX

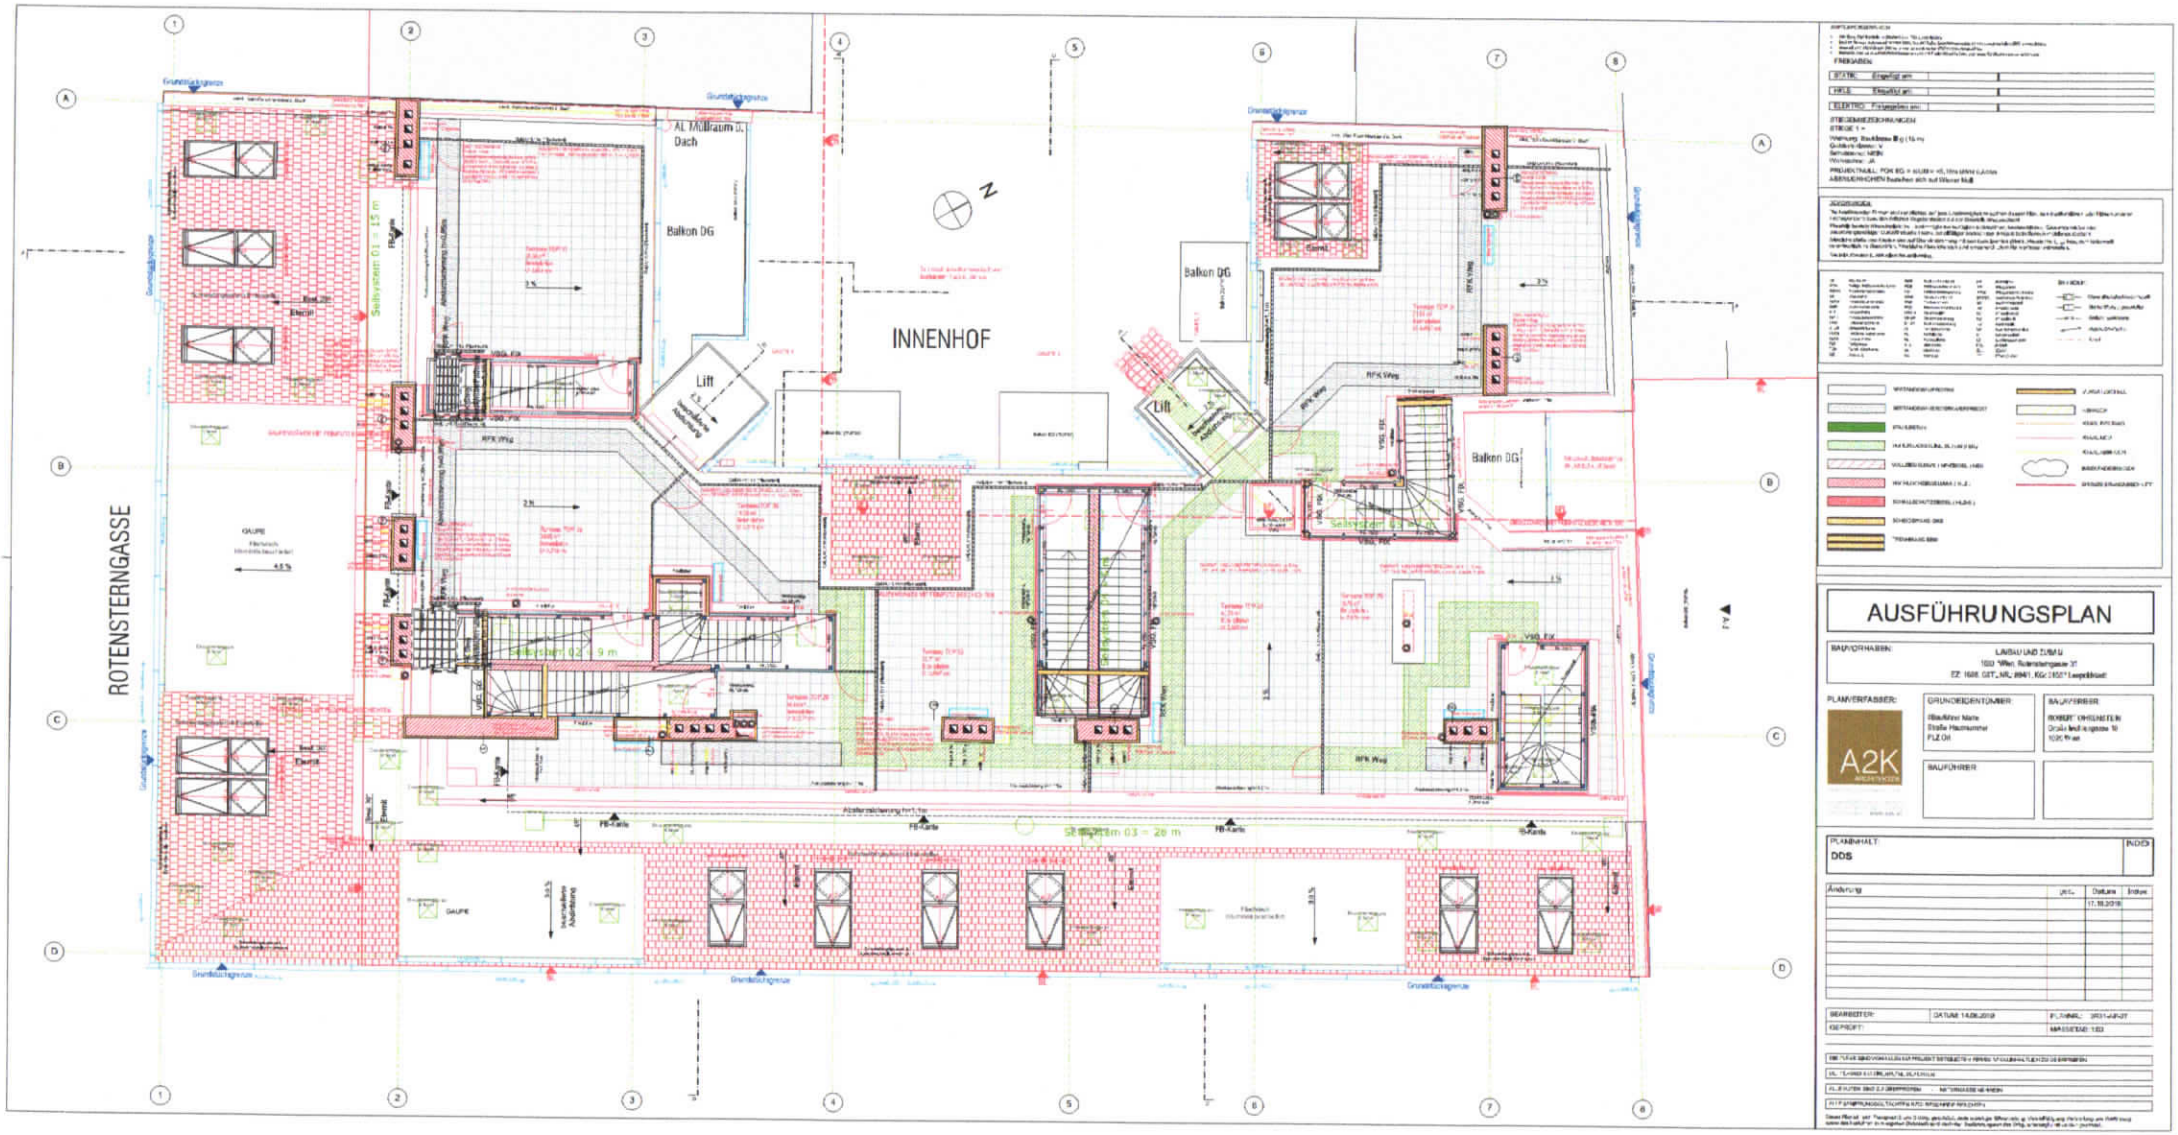

AUSFÜHRUNGSPLAN

BAUVORHABEN: LAB&U UND ZUM U
1020 Wien, Rotensterngasse 37
EZ: 1668, GST.-NR.: 8941, KG: 01651 Leopoldstadt

PLANVERFASSER: A2K ARCHITEKTEN

GRUNDEIGENTÜMER:
Max Mustermann
Straße Hausnummer
PLZ Ort

BAUTRÄGER:
ROBERT SPENGLER
Straße Hausnummer 10
1020 Wien

BAUFÜHRER:

PLANINHALT: DOS

INDEX:

Änderung	pers.	Datum	Index
		17.10.2019	

BEARBEITET: DATUM: 14.06.2019 PLANNR.: 2021-JAN-07
GEPRÜFT: MASSSTAB: 1:50