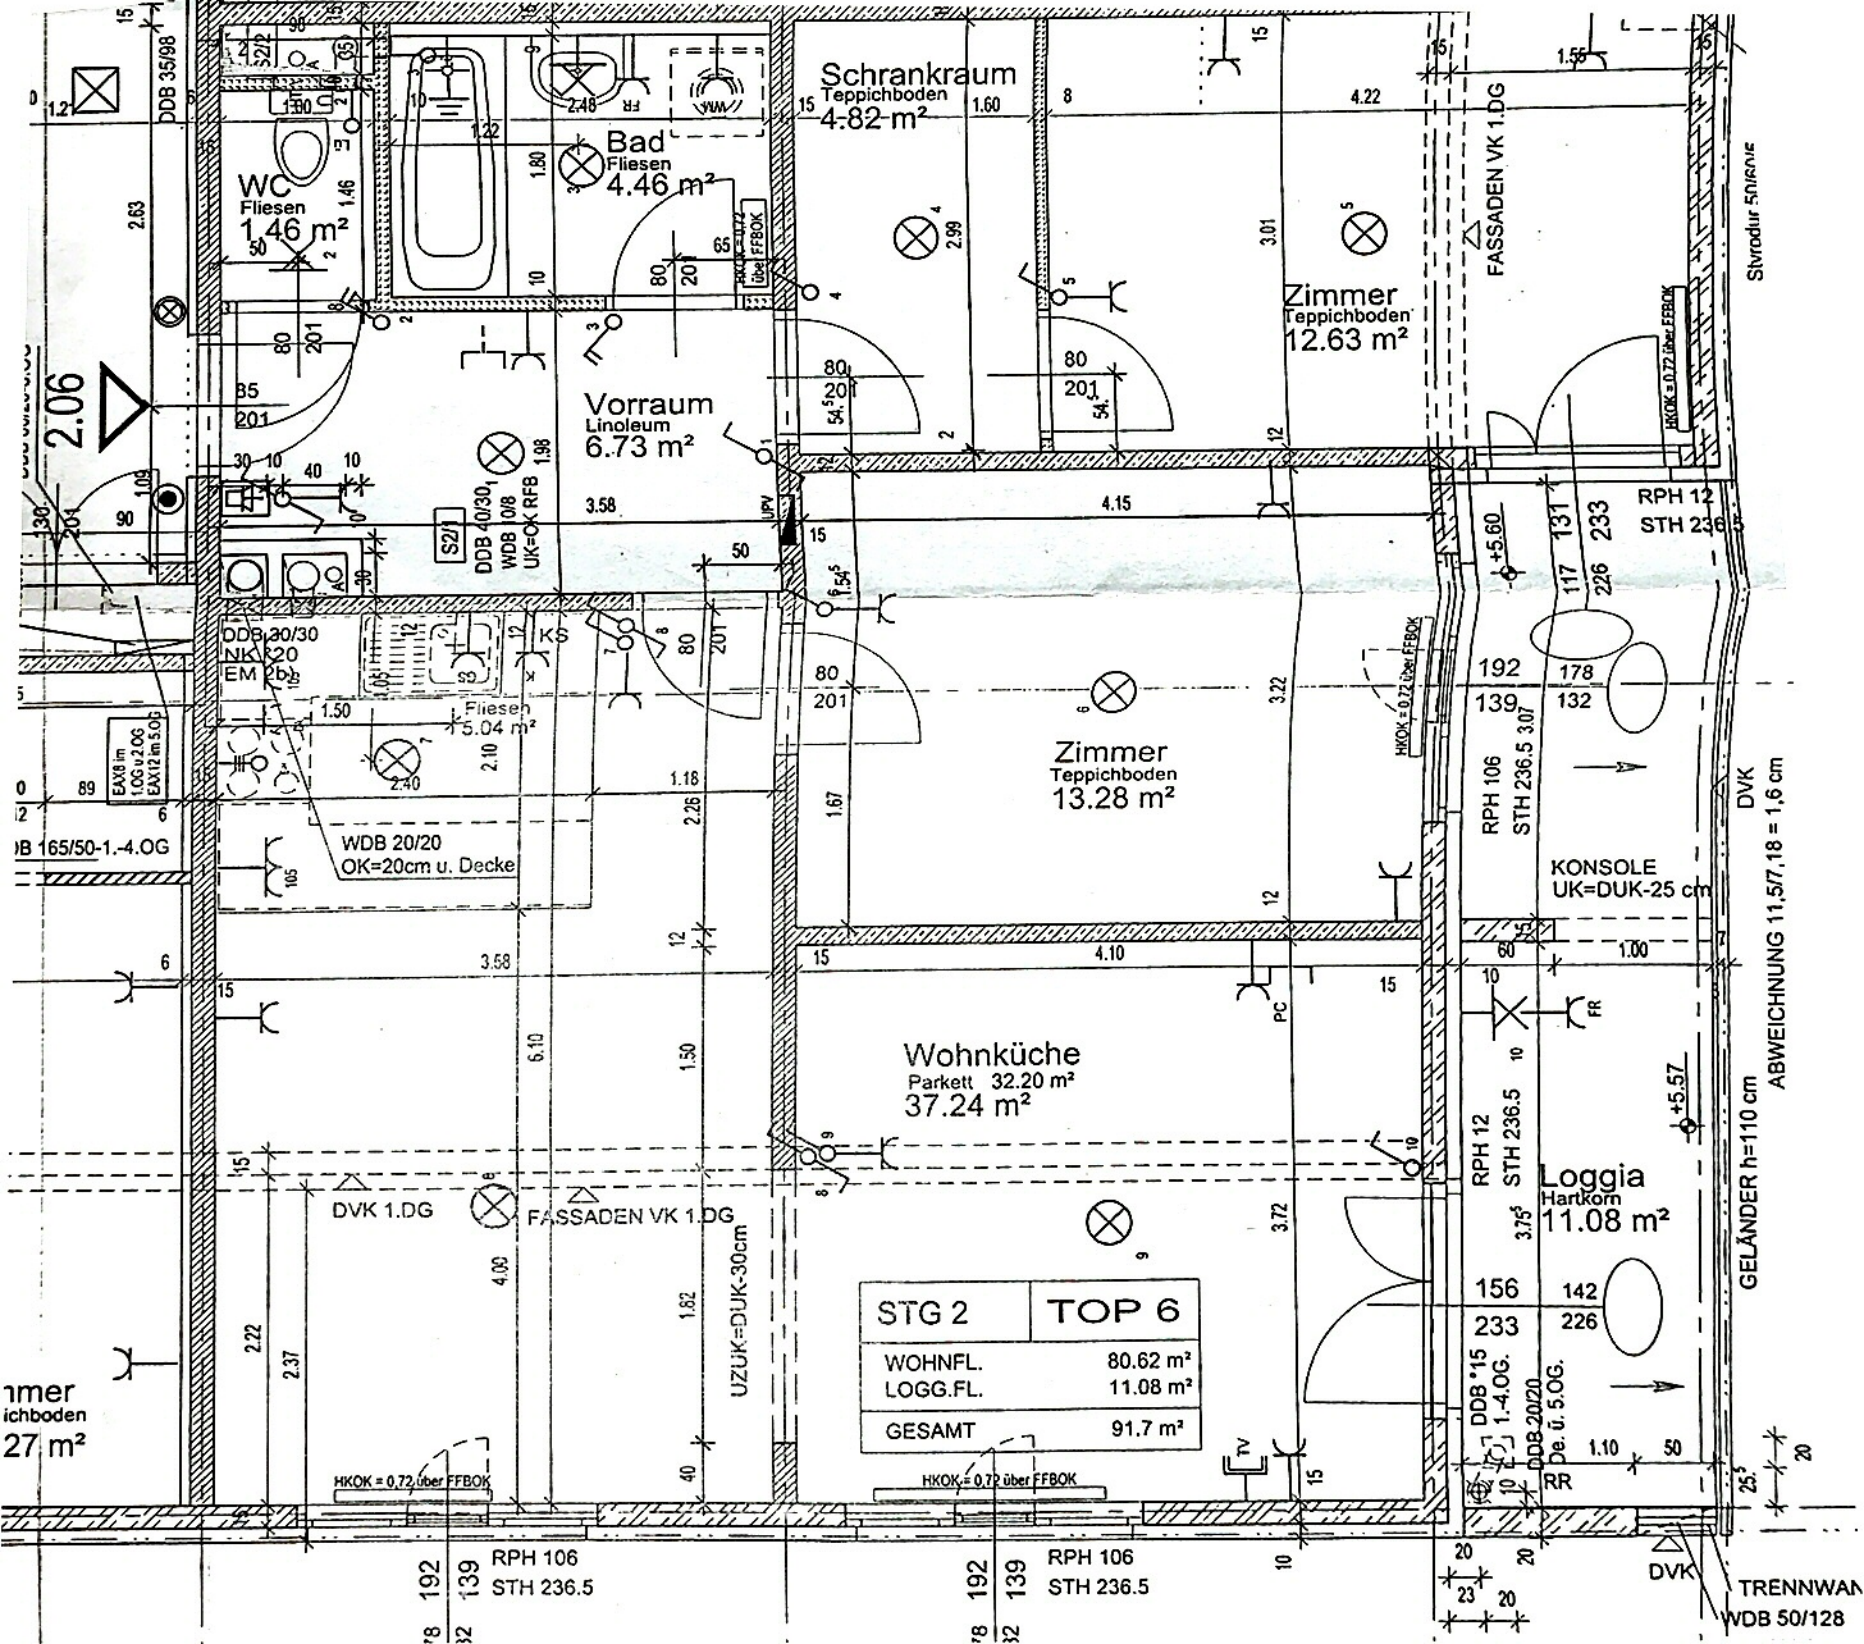
Schrankraum
Teppichboden
4.82 m²
Bad
Fliesen
4.46 m²
WC
Fliesen
1.46 m²
Vorraum
Linoleum
6.73 m²
Zimmer
Teppichboden
12.63 m²
Zimmer
Teppichboden
13.28 m²
Wohnküche
Parkett 32.20 m²
37.24 m²
Loggia
Hartkorn
11.08 m²
Fliesen
5.04 m²
FASSADEN VK 1.DG
DVK 1.DG
FASSADEN VK 1.DG
WDB 20/20
OK=20cm u. Decke
KONSOLE
UK=DUK-25 cm
RPH 12
STH 236.5
RPH 106
STH 236.5
RPH 106
STH 236.5
DVK
ABWEICHNUNG 11,5/7,18 = 1,6 cm
GELÄNDER h=110 cm
UZUK=DUK-30cm
HKOK = 0,72 über FFBOK
HKOK = 0,72 über FFBOK
HKOK = 0,72 über FFBOK
DDB 35/98
DDB 40/30
WDB 10/8
UK=OK RFB
DDB 30/30
NK 20
EM 2b
DDB 20/20
DDB °15
1.-4.OG.
De. ü. 5.OG.
TRENNWAN
WDB 50/128
Styrodur 5mm
2.06
+5.60
+5.57
STG 2
TOP 6
WOHNFL. 80.62 m²
LOGG.FL. 11.08 m²
GESAMT 91.7 m²