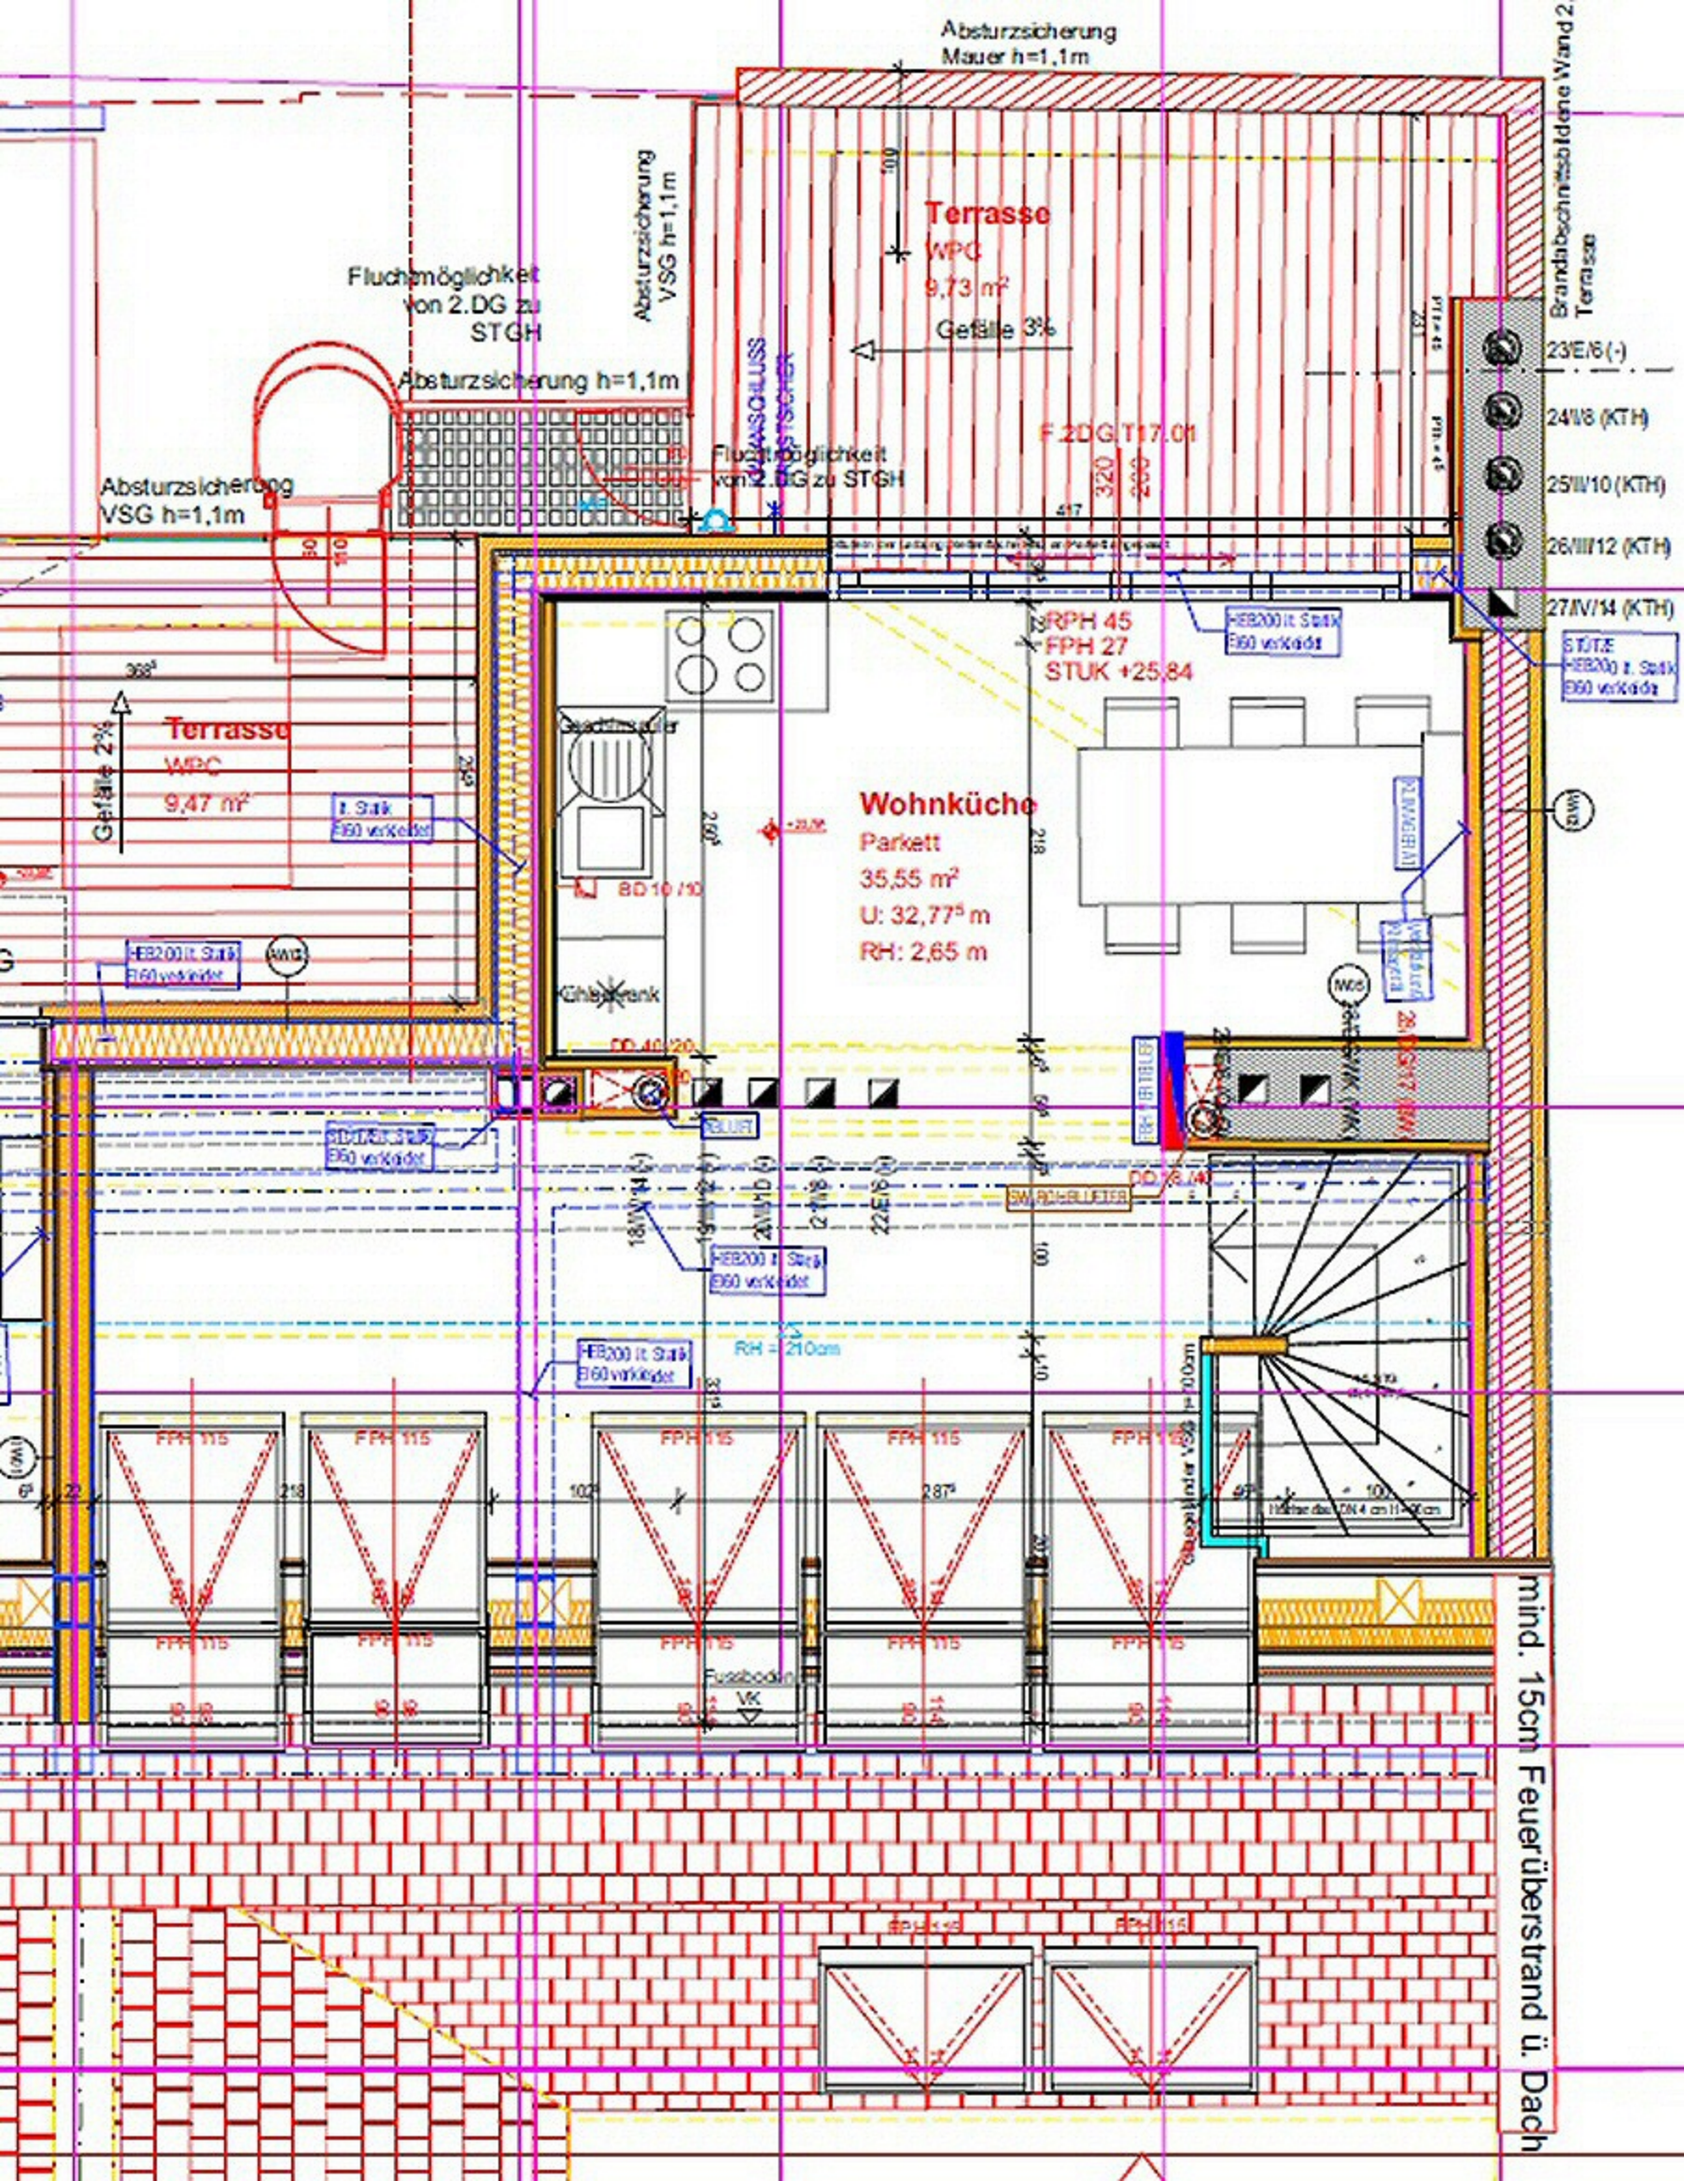
Absturzsicherung
Mauer h=1,1m
Terrasse
WPC
9,73 m²
Gefälle 3%
Absturzsicherung
VSG h=1,1m
Fluchtmöglichkeit
von 2.DG zu
STGH
Absturzsicherung h=1,1m
Fluchtmöglichkeit von 2.DG zu STGH
Absturzsicherung
VSG h=1,1m
F.2DG.T17.01
Brandabschnittstrennende Wand 2
Terrasse
23/E/6 (-)
24/I/8 (KTH)
25/II/10 (KTH)
26/III/12 (KTH)
27/IV/14 (KTH)
RPH 45
FPH 27
STUK +25,84
Terrasse
WPC
9,47 m²
Gefälle 2%
Wohnküche
Parkett
35,55 m²
U: 32,77⁵ m
RH: 2,65 m
Kühlschrank
RH = 210cm
FPH 115
Fussboden
mind. 15cm Feuerüberstand ü. Dach