


FLACHSTAHLGELÄNDER FÜR TERRASSEN H=1,1m, E max 12cm, VERZINKT, PULVERBESCHICHTET RAL 11 WAHL ARCH.

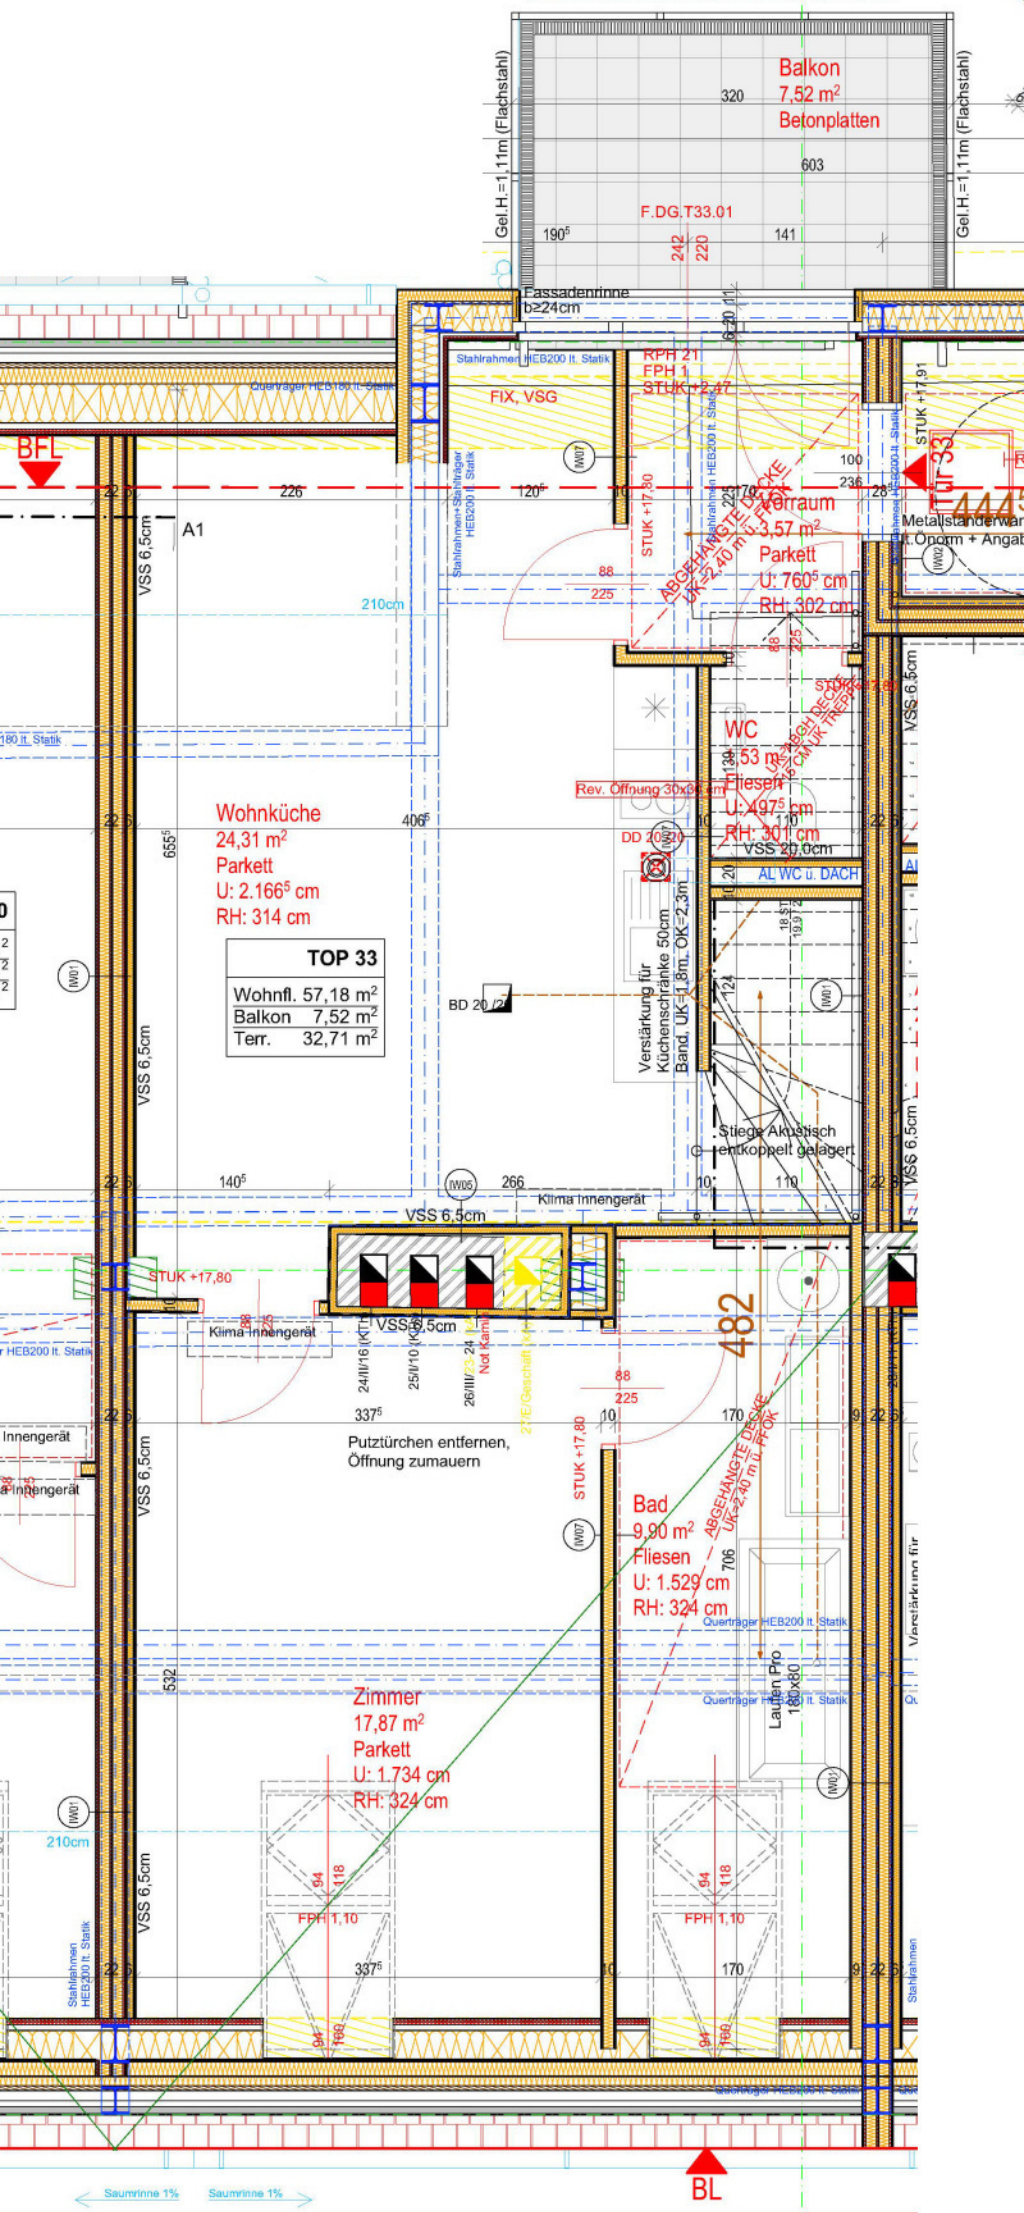

BL