

IW07 **Scheidewand GK10**

- 1,25 cm Gipskartonplatten 1x GKB 12,5 mm (im Nassbereich GKBi)
- 7,5 cm Ständerwandprofil, dazwischen
MW Trennwand-Klemmfalz TW-KF 75
- 1,25 cm Gipskartonplatten 1x GKB 12,5 mm (im Nassbereich GKBi)

keine BO – Anforderungen hinsichtlich Wärme- und Schallschutz!

DE07 **Boden - Regelgeschosse**


- 1,5 cm Bodenbelag (Holzboden bzw. Fliesen geklebt)
(in Nassräumen Abdichtung mit Hochzug)
- 5,5 cm Estrich
- 0,2 cm PE - Folie
- 3,0 cm Trittschalldämmung MW TDP-T 30/30
- >0 Trennfolie
- >0 Ausgleichsschicht gebunden
höhe nach Erfordernis zum Niveauausgleich an den Bestand
- >0 Deckenkonstruktion (Bestand)

VSS 9cm **Vorsatzschale 9cm**

- 1,25 cm Gipskartonplatten 1x GKB 12,5 mm (im Nassbereich GKBi)
- 7,5 cm Ständerwandprofil, dazwischen MW
- >0,0 cm Mauer Bestand

VSS 6,5cm **Vorsatzschale 6.5cm**

- 1,25 cm Gipskartonplatten 1x GKB 12,5 mm (im Nassbereich GKBi)
- 5,0 cm Ständerwandprofil, dazwischen MW
- >0,0 cm Mauer Bestand

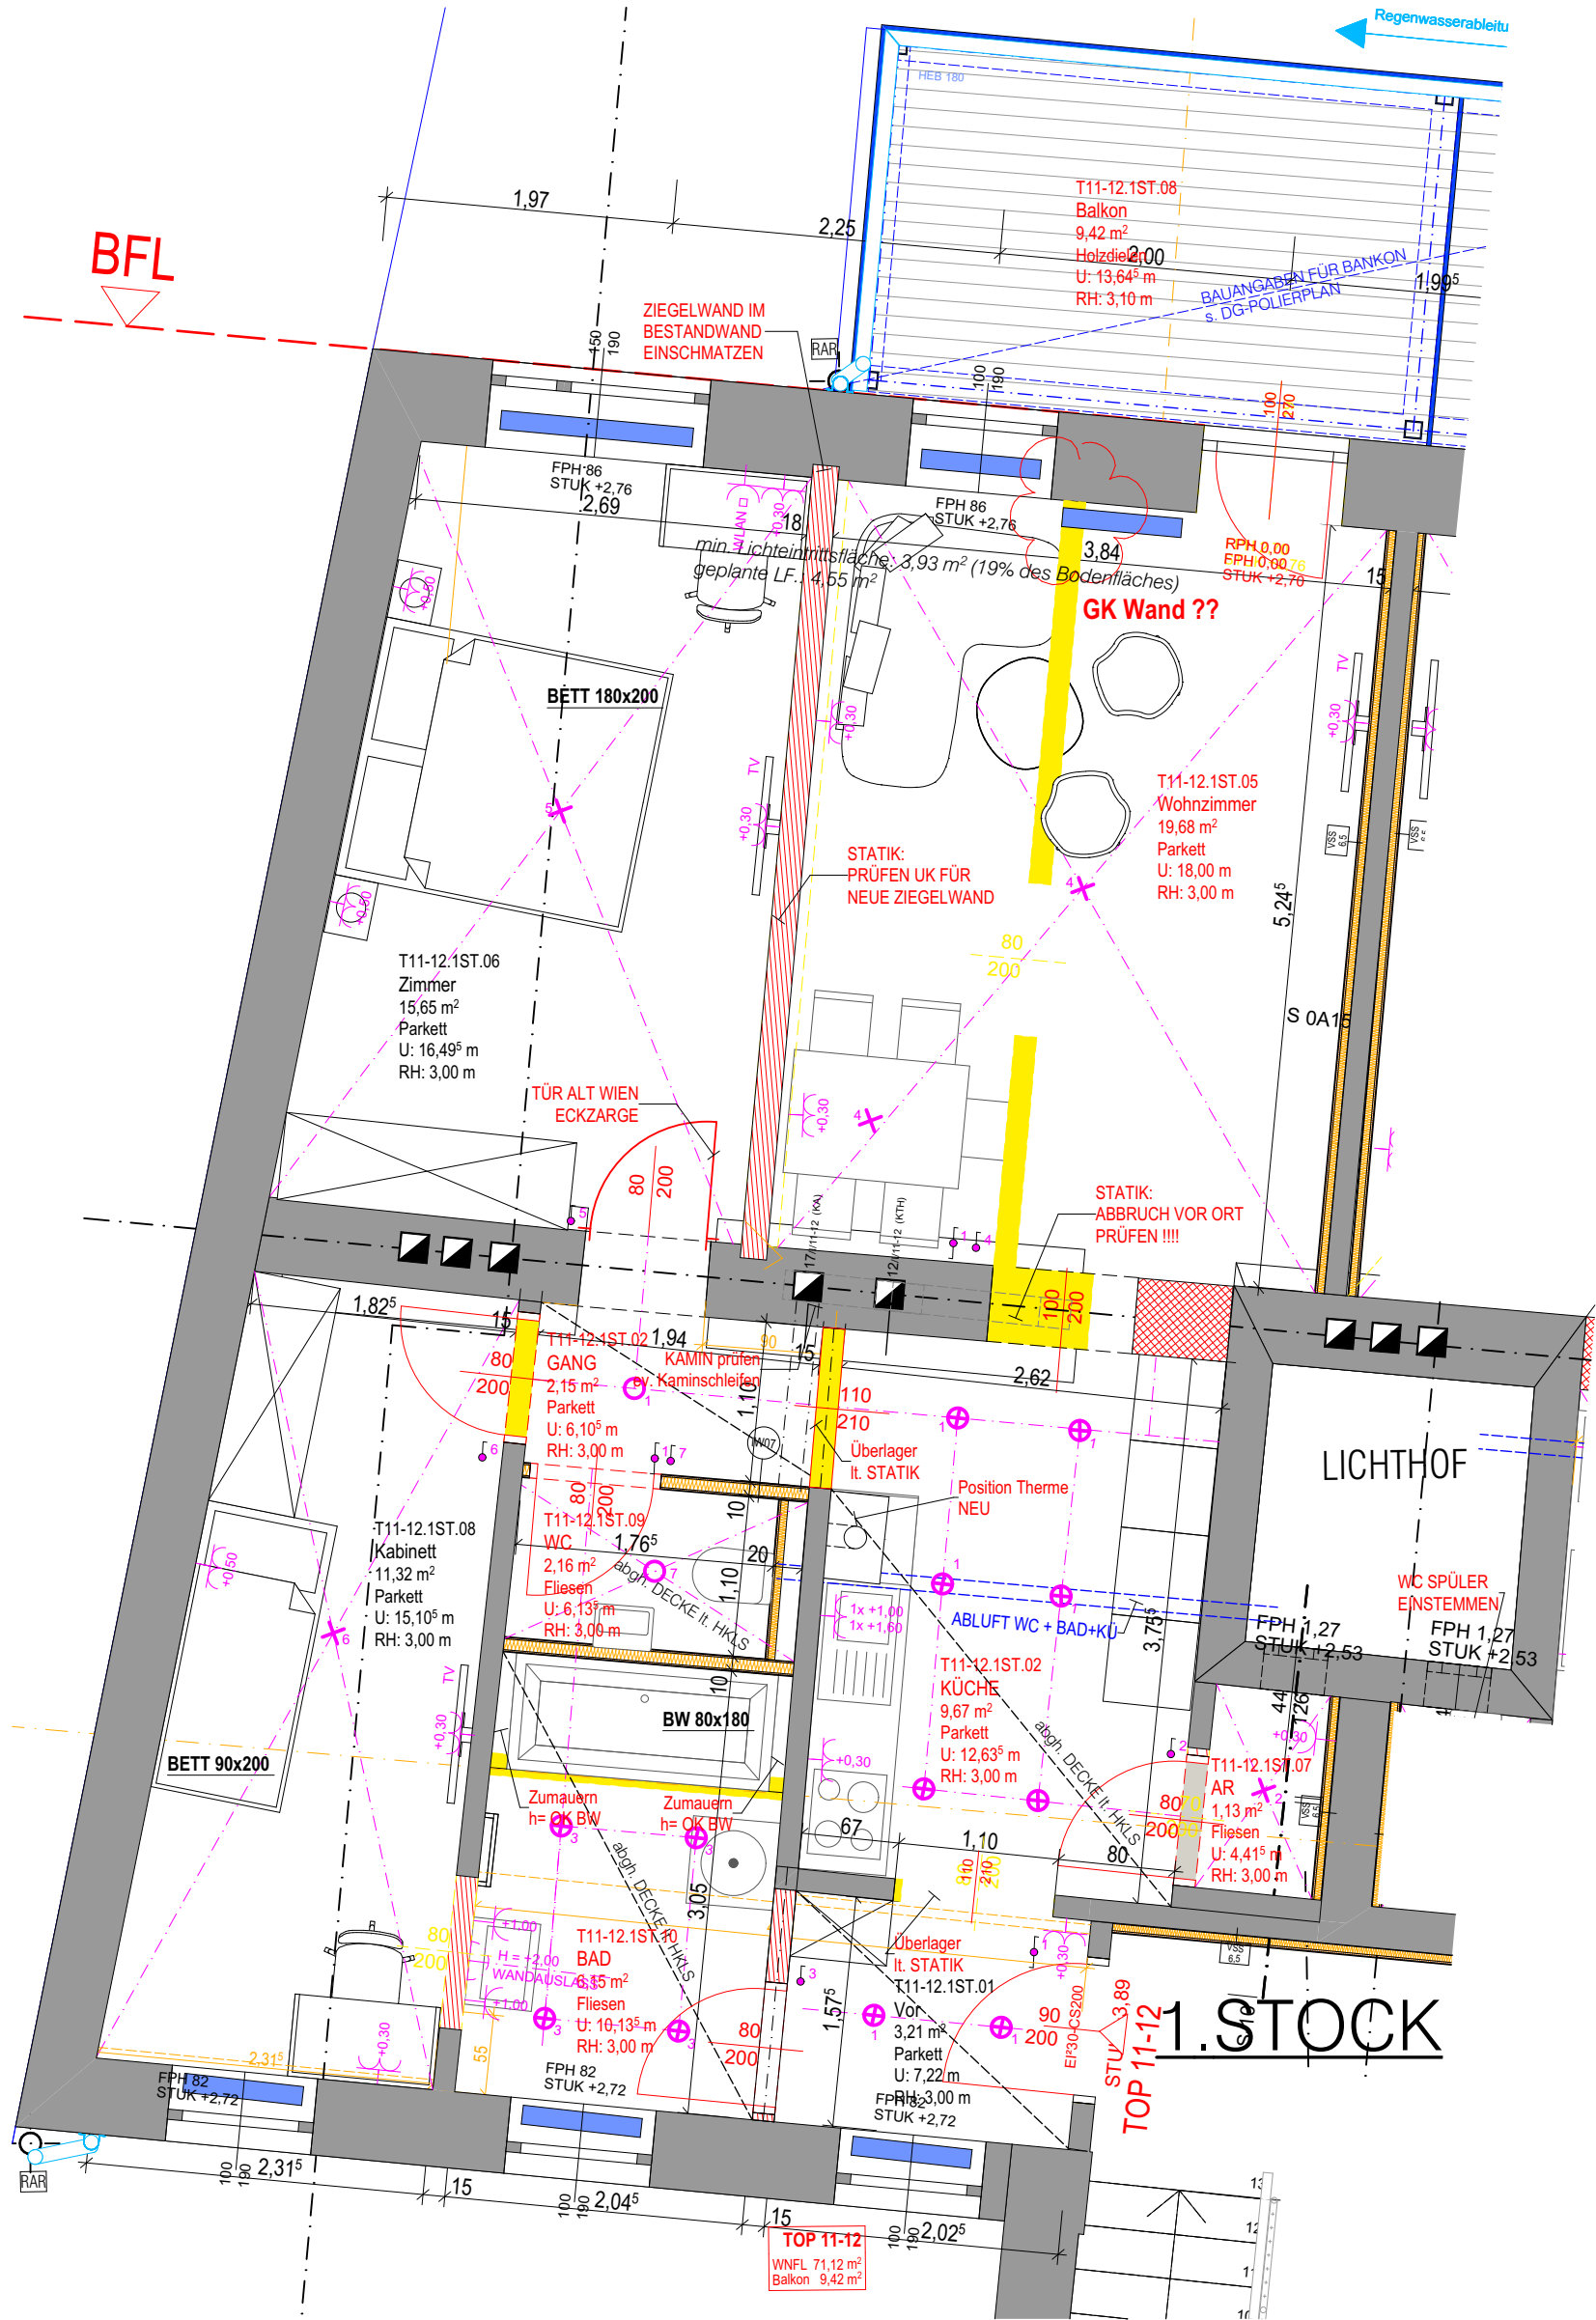

OK	Oberkante	DDB	Deckendurchbruch	AR	Abfallrohr	SYMBOLIK:		
FOK	Fertige Fußbodenoberkante	FDB	Fußbodendurchbruch	RR	Regenrohr			Wasserf. Whg.Absperrventil
RDOK	Rohdeckenoberkante	FBA	Fußbodenaussparung	RRSK	Regenrohrsinkkasten			Elektro Wohnungsverteiler
UK	Unterante	MDB	Mauerdurchbruch	ST.PST.	stehendes Putzstück			GAS
RDUK	Rohdeckenunterkante	TDB	Türdurchbruch	SD	Schachtdeckel			Gasleitungs-führung
DUK	Deckenunterkante	FDD	Fundamentdurchbruch	PS	Putzschacht			abgeh. GK-Decke
PH	Parapethöhe	MSCHL	Mauerschlitze	KD	Kanaldeckel			Kanal
RPH	Rohbauparapethöhe	MASP	Maueraussparung	KS	Kanalsohle			
FPH	Fertigparapethöhe	DASP	Deckenaussparung	RS	Rohrsohle			
STUK	Sturzunterkante	AL	Architekturlinien	GV	Geruchsverschluss			
FDOK	Fundamentoberkante	FL	Fertiglichte	BA	Bodenablauf			
RBM	Rohbaumass	RL	Rohbaulichte	LS	Lüftungsschacht			
FM	Fertigmass	STL	Stocklichte	ABL	Abluft			
TOK	Terrain Oberkante	GL	Glaslichte	ZUL	Zuluft			
UZ	Unterzug	ÜZ	Überzug	PT	Putztürchen			

	BESTANDSMAUERWERK		BESTANDSMAUERWERK-VERPRESST		VORSATZSCHALE
	STAHLBETON		HOHLBLOCKSTEINE BETON (HBL)		ABBRUCH
	VOLLZIEGELMWK (NF-ZIEGEL) NEU		HOCHLOCHZIEGELMWK (HLZ)		KANAL BESTAND
	SCHALLSCHUTZZIEGEL (HLZ-S)		SCHEIDEWAND GKB		KANAL NEU
	TRENNWAND EI90				KANAL ABBRUCH
					INDEXÄNDERUNGEN
					GRENZE BRANDABSCHNITT
					TOP VERKAUFT
					TOP SONDERWUNSCH
					TOP VERMIETET

AUSFÜHRUNGSPLAN

BAUVORHABEN:	DACHGESCHOSSAUSBAU 1200 Wien, Brigittenauer Lände 26 EZ: 4272, GST.NR.: 3246/7, KG: 01620 Brigittenau
--------------	---



JANES RAPF ZIVILTECHNIKER GMBH

STUMPERGASSE 14 | A-1060 WIEN
T. +43 1 7107785 | F. +43 1 710778555
OFFICE@A2K.AT | WWW.A2K.AT

GRUNDEIGENTÜMER:	BAUWERBER:
Edith Klein Große Mohrengasse 10 1020 Wien	Edith Klein Große Mohrengasse 10 1020 Wien

BAUFÜHRER:	
------------	--

PLANINHALT:	INDEX:
1. OG TOP 11+12 (HOF)	A

Änderung	gez.	Datum	Index
KW eingearbeitet		22.08.18	A

BEARBEITER:	IS	DATUM:	20.07.2018	PLANNR.:	20B26.3
GEPRÜFT:				MASSSTAB:	1:50

DIE PLÄNE SIND VON ALLEN AM PROJEKT BETEILIGTEN FIRMEN VOLLINHALTICH ZU ÜBERPRÜFEN
DETAIL- UND STATIKERPLÄNE BEACHTEN
ALLE KOTEN SIND ZU ÜBERPRÜFEN - NATURMASSE NEHMEN
ALLE SANIERUNGSGUTACHTEN BZW: BESCHIED BEACHTEN

Dieser Plan ist nach Paragraph 2 und 3 Urh. geschützt. Jede unbefugte Bearbeitung, Vervielfältigung, Verbreitung und Vorführung, sowie das Ausführen zum eigenen Gebrauch sind nach den Bestimmungen des Urh. untersagt und werden geahndet.