

IW07 Scheidewand GK10

- 1,25 cm

Gipskartonplatten 1x GKB 12,5 mm (im Nassbereich GKBi)
- 7,5 cm

Ständerwandprofil, dazwischen MW Trennwand-Klemmfilz TW-KF 75
- 1,25 cm

Gipskartonplatten 1x GKB 12,5 mm (im Nassbereich GKBi)

keine BO – Anforderungen hinsichtlich Wärme- und Schallschutz!

DE07 Boden - Regelgeschoss

- 1,5 cm

Bodenbelag (Holzboden bzw. Fliesen geklebt)
(in Nassräumen Abdichtung mit Hochzug)
- 5,5 cm

Estrich
- 0,2 cm

PE - Folie
- 3,0 cm

Trittschalldämmung MW TDP-T 30/30
- Trennfolie
- >0

Ausgleichsschicht gebunden
höhe nach Erfordernis zum Niveauausgleich an den Bestand
- >0

Deckenkonstruktion (Bestand)

VSS 9cm Vorsatzschale 9cm

- 1,25 cm

Gipskartonplatten 1x GKB 12,5 mm (im Nassbereich GKBi)
- 7,5 cm

Ständerwandprofil, dazwischen MW
- >0,0 cm

Mauer Bestand


VSS 6,5cm Vorsatzschale 6.5cm

- 1,25 cm

Gipskartonplatten 1x GKB 12,5 mm (im Nassbereich GKBi)
- 5,0 cm

Ständerwandprofil, dazwischen MW
- >0,0 cm

Mauer Bestand

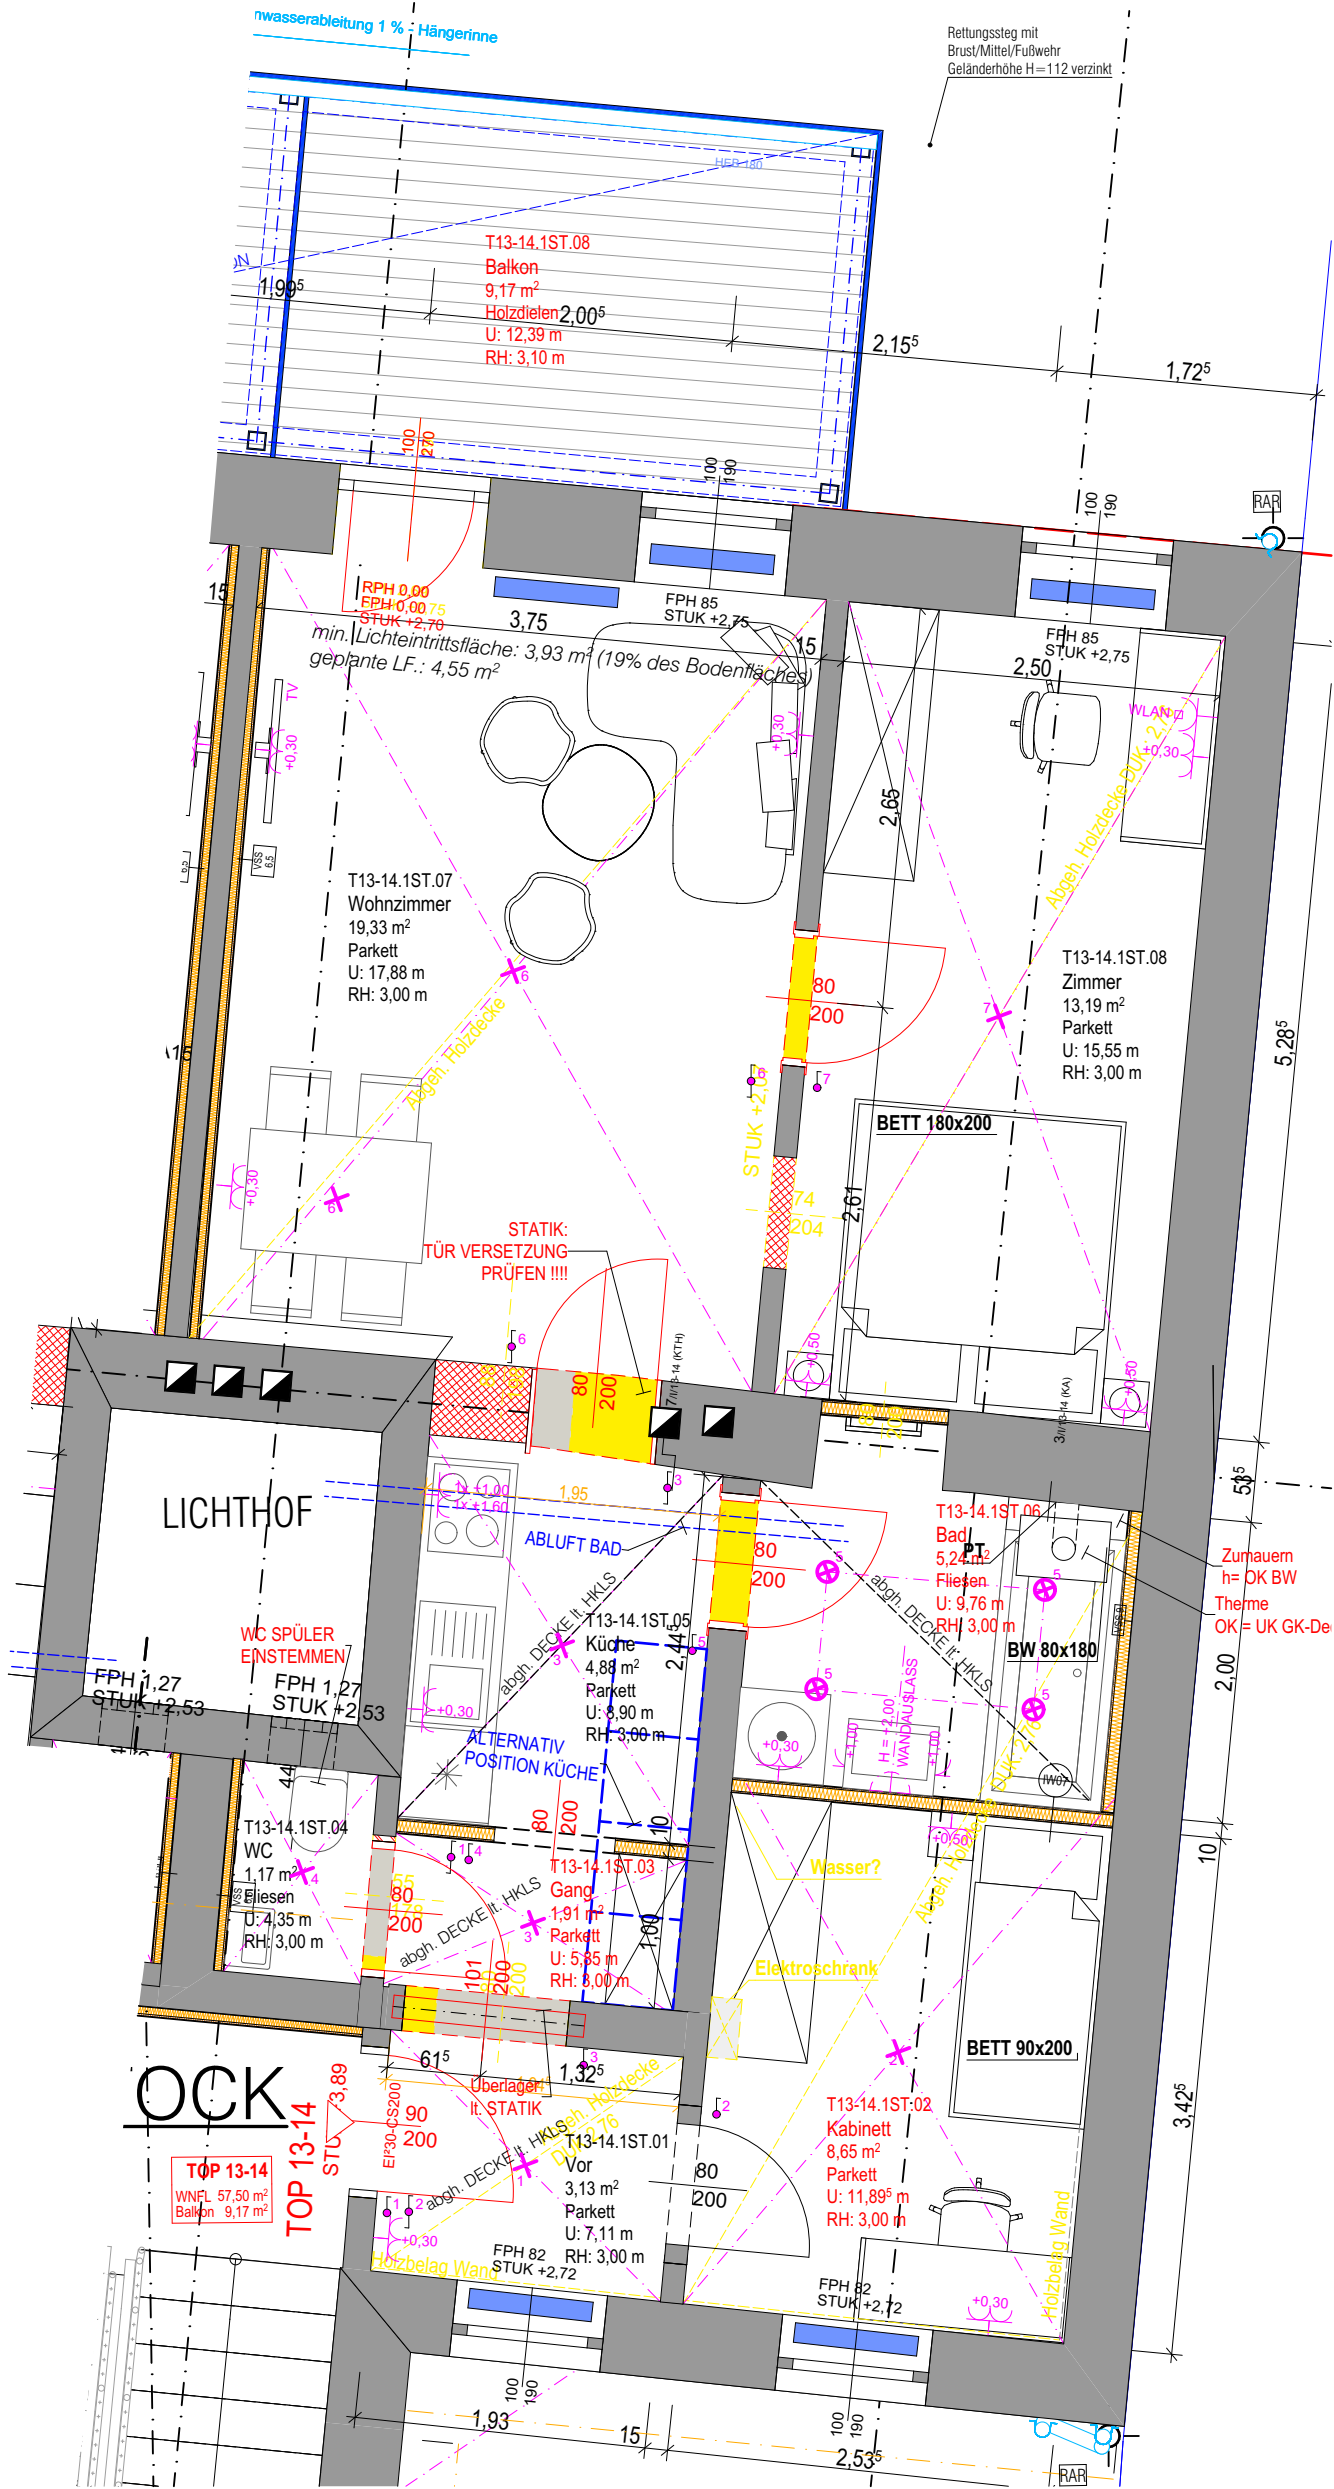

1. 1. OG 1:50

OK	Oberkante	DDB	Deckendurchbruch	AR	Abfallrohr	SYMBOLIK:		
FOK	Fertige Fußbodenoberkante	FDB	Fußbodendurchbruch	RR	Regenrohr			Wasserfötg. Whg.Absperrventil
RDOK	Rohdeckenoberkante	FBA	Fußbodenaussparung	RRSK	Regenrohrsinkkasten			Elektro Wohnungsverteiler
UK	Unterkannte	MOB	Mauerdurchbruch	ST.PST.	stehendes Putzstück			GAS Gasleitungsführung
RDUK	Rohdeckenunterkannte	TDB	Türdurchbruch	SD	Schachtdeckel			abgeh. GK-Decke
DUK	Deckenunterkannte	FDD	Fundamentdurchbruch	PS	Putzschat			Kanal
PH	Parapethöhe	MSCHL	Mauerschiltz	KD	Kanaldeckel			
RPH	Rohbauparapethöhe	MASP	Maueraussparung	KS	Kanalsohle			
FPH	Fertigparapethöhe	DASP	Deckenaussparung	RS	Rohrsohle			
STUK	Sturzunterkannte	AL	Architekturlichte	GV	Geruchsverschluss			
FDOK	Fundamentoberkannte	FL	Fertiglchte	BA	Bodenablauf			
RBM	Rohbaumass	RL	Rohbaulchte	LS	Löftungsschacht			
FM	Fertigmass	STL	Stocklchte	ABL	Abluft			
TOK	Terrain Oberkannte	GL	Glaslchte	ZUL	Zuluft			
UZ	Unterzug	ÜZ	Überzug	PT	Putztürchen			

	BESTANDSMAUERWERK		VORSATZSCHALE
	BESTANDSMAUERWERK-VERPRESST		ABBRUCH
	STAHLBETON		KANAL BESTAND
	HOHLBLOCKSTEINE BETON (HBL)		KANAL NEU
	VOLLZIEGELMWK (NF-ZIEGEL) NEU		KANAL ABBRUCH
	HOCHLOCHZIEGELMWK (HLZ)		INDEXÄNDERUNGEN
	SCHALLSCHUTZZIEGEL (HLZ-S)		GRENZE BRANDABSCHNITT
	SCHEIDEWAND GKB		TOP VERKAUFT
	TRENNWAND EI90		TOP SONDERWUNSCH
			TOP VERMIETET

AUSFÜHRUNGSPLAN

BAUVORHABEN:

DACHGESCHOSSAUSBAU
1200 Wien, Brigittenauer Lände 26
EZ: 4272, GST.NR.: 3246/7, KG: 01620 Brigittenau



JANES RAPF ZIVILTECHNIKER GMBH

STUMPERGASSE 14 | A-1060 WIEN
T. +43 1 7107785 | F. +43 1 710778555
OFFICE@A2K.AT | WWW.A2K.AT

GRUNDEIGENTÜMER:

Edith Klein
Große Mohrengasse 10
1020 Wien

BAUWERBER:

Edith Klein
Große Mohrengasse 10
1020 Wien

BAUFÜHRER:

PLANINHALT:

1. OG TOP 13+14 (HOF)

INDEX:

A

Änderung	gez.	Datum	Index
Wohnungseingangstür spiegeln (s.Plan)		07.11.2018	A

BEARBEITER:	IS	DATUM:	20.07.2018	PLANNR.:	20B26.4
GEPRÜFT:				MASSSTAB:	1:50

DIE PLÄNE SIND VON ALLEN AM PROJEKT BETEILIGTEN FIRMEN VOLLINHALTICH ZU ÜBERPRÜFEN
DETAIL- UND STATIKERPLÄNE BEACHTEN
ALLE KOTEN SIND ZU ÜBERPRÜFEN - NATURMASSE NEHMEN
ALLE SANIERUNGSGUTACHTEN BZW: BESCHIED BEACHTEN

Dieser Plan ist nach Paragraph 2 und 3 Urhg. geschützt. Jede unbefugte Bearbeitung, Vervielfältigung, Verbreitung und Vorführung, sowie das Ausführen zum eigenen Gebrauch sind nach den Bestimmungen des Urhg. untersagt und werden geahndet.

TOP 13-14 (STRASSE) TYP B