

IW07 **Scheidewand GK10**

- 1,25 cm Gipskartonplatten 1x GKB 12,5 mm (im Nassbereich GKBi)
- 7,5 cm Ständerwandprofil, dazwischen
- MW Trennwand-Klemmfilz TW-KF 75
- 1,25 cm Gipskartonplatten 1x GKB 12,5 mm (im Nassbereich GKBi)

keine BO – Anforderungen hinsichtlich Wärme- und Schallschutz!

DE07 **Boden - Regelgeschoss**


- 1,5 cm Bodenbelag (Holzboden bzw. Fliesen geklebt)
- (in Nassräumen Abdichtung mit Hochzug)
- 5,5 cm Estrich
- 0,2 cm PE - Folie
- 3,0 cm Trittschalldämmung MW TDP-T 30/30
- Trennfolie
- >0 Ausgleichsschicht gebunden
- höhe nach Erfordernis zum Niveauausgleich an den Bestand
- >0 Deckenkonstruktion (Bestand)

VSS 9cm **Vorsatzschale 9cm**

- 1,25 cm Gipskartonplatten 1x GKB 12,5 mm (im Nassbereich GKBi)
- 7,5 cm Ständerwandprofil, dazwischen MW
- >0,0 cm Mauer Bestand

VSS 6,5cm **Vorsatzschale 6.5cm**

- 1,25 cm Gipskartonplatten 1x GKB 12,5 mm (im Nassbereich GKBi)
- 5,0 cm Ständerwandprofil, dazwischen MW
- >0,0 cm Mauer Bestand

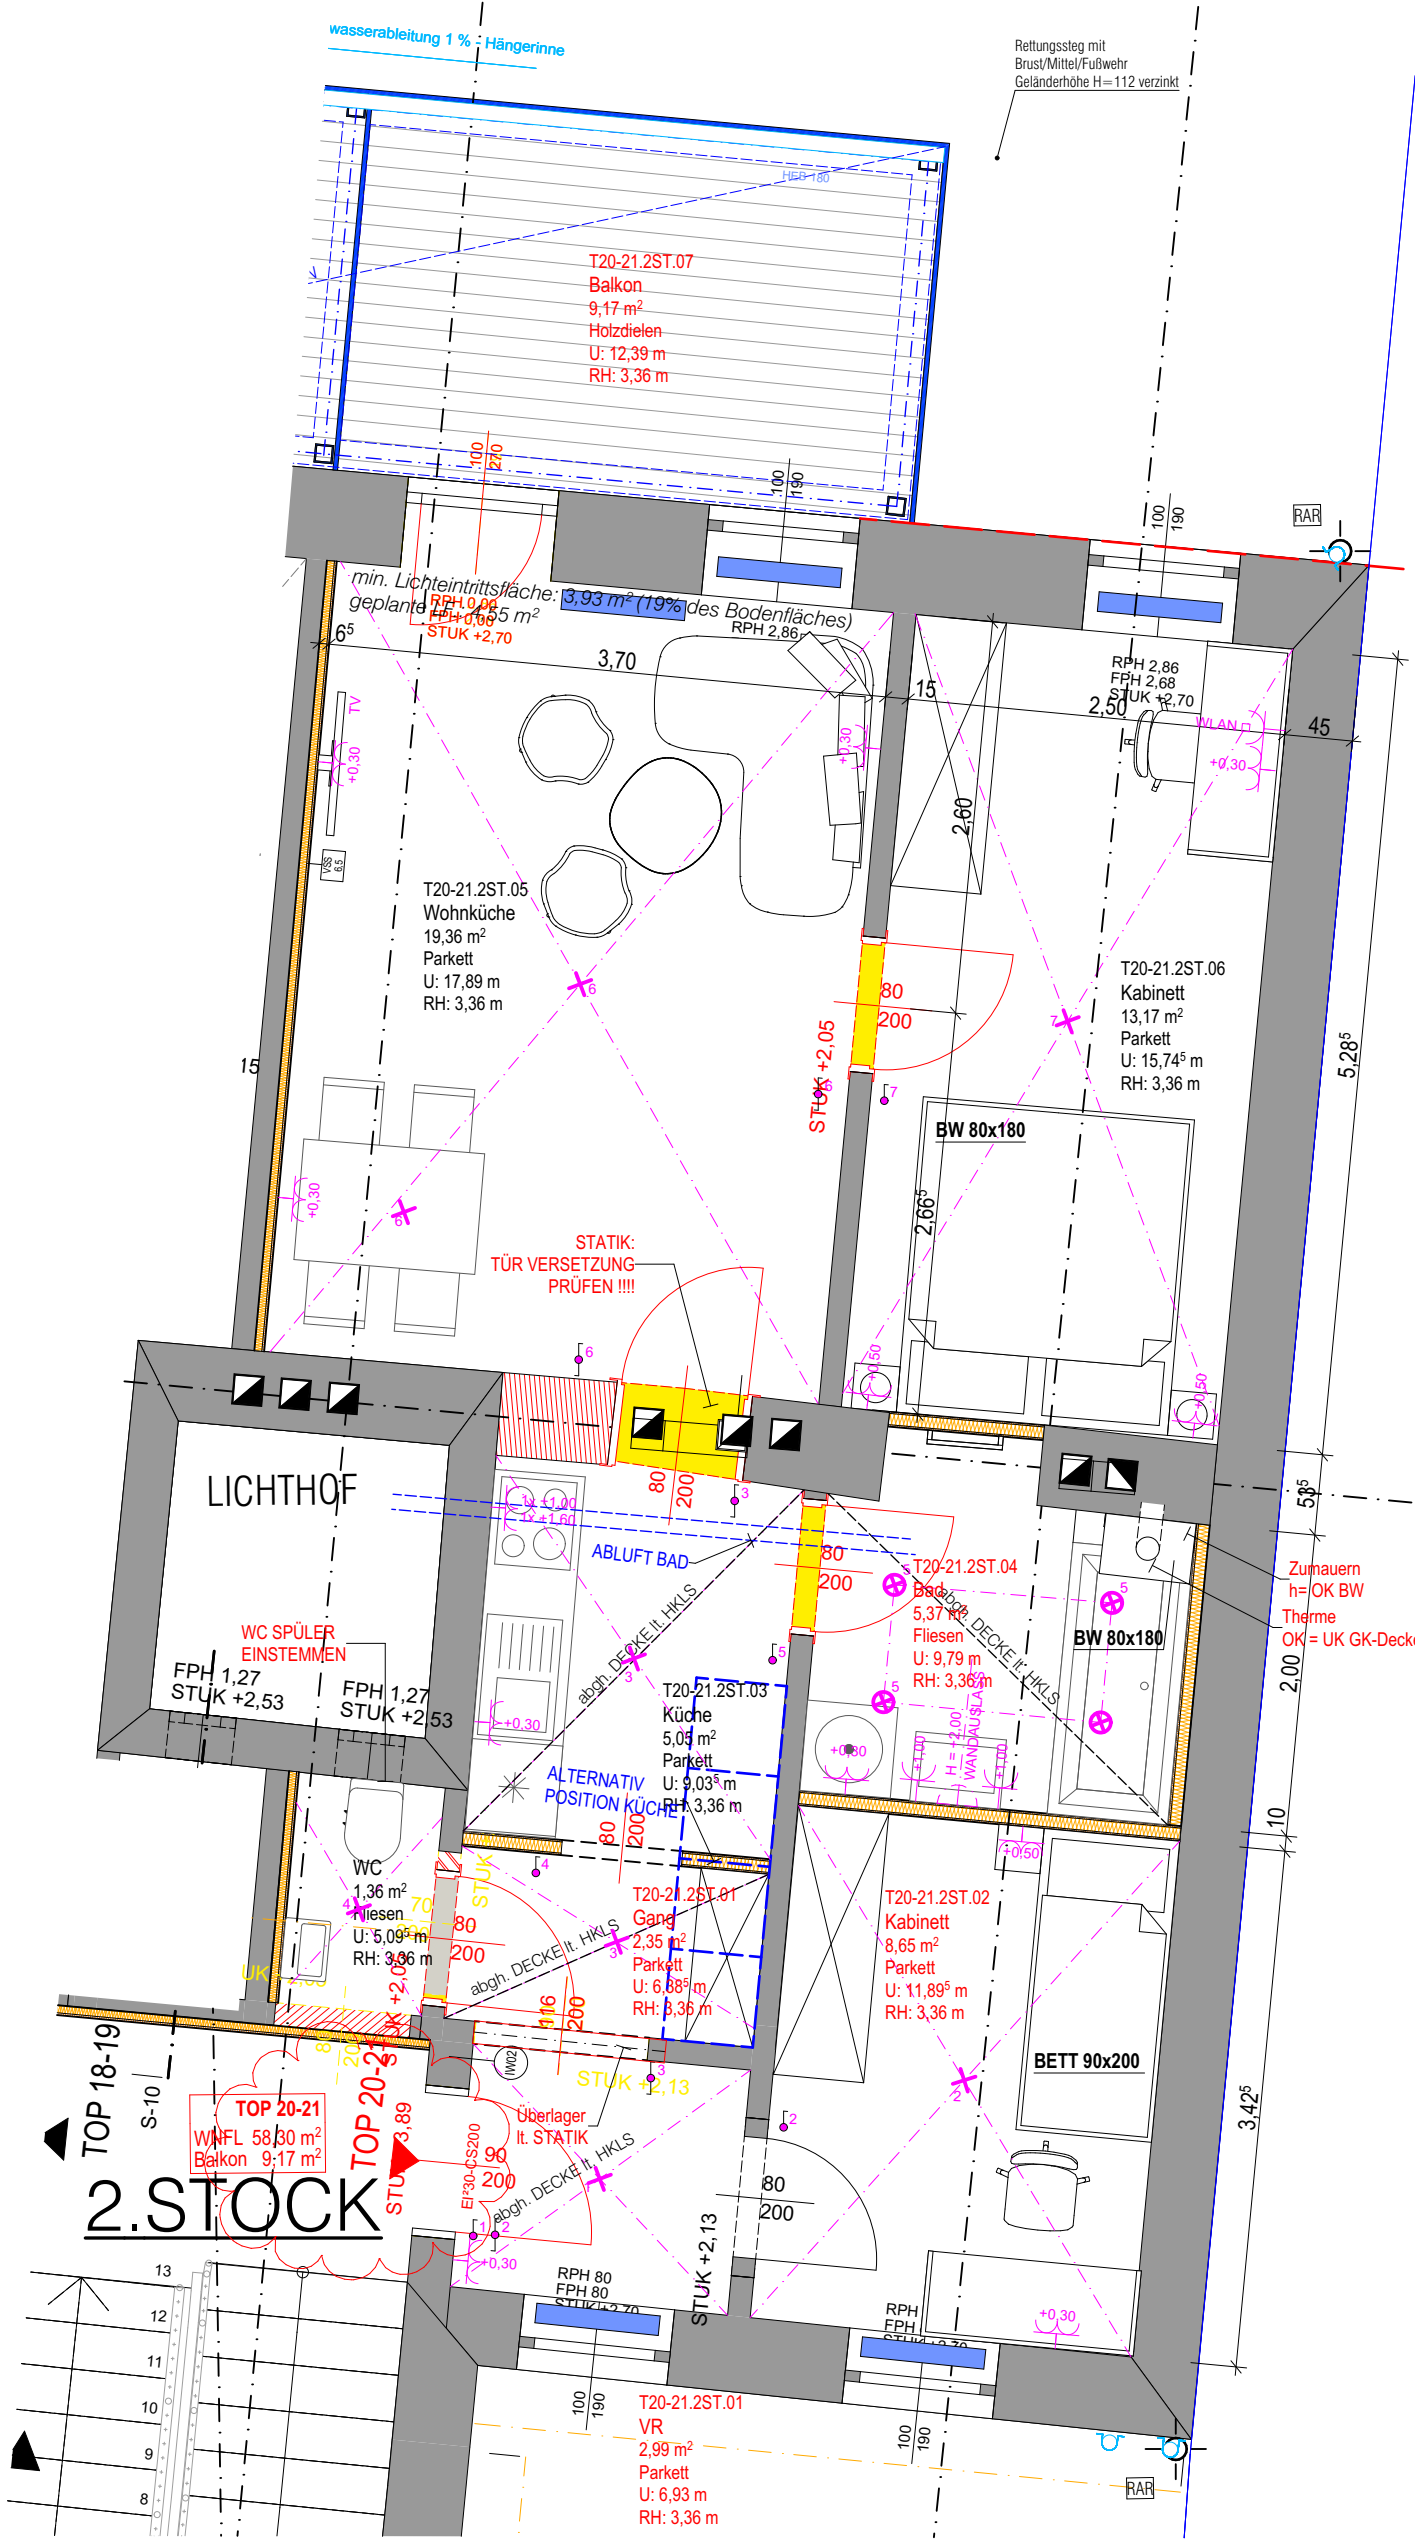

2.

2.OG

1:50

OK	Oberkante	DDB	Deckendurchbruch	AR	Abfallrohr	SYMBOLIK:		Wasserfötg. Whg.Absperrventil
FOK	Fertige Fußbodenoberkante	FDB	Fußbodendurchbruch	RR	Regenrohr			
RDOK	Rohdeckenoberkante	FBA	Fußbodenaussparung	RRSK	Regenrohrsinkkasten			
UK	Unterkannte	MOB	Mauerdurchbruch	ST.PST.	stehendes Putzstück			
RDUK	Rohdeckeunterkante	TDB	Türdurchbruch	SD	Schachtdeckel			
DUK	Deckenunterkante	FDD	Fundamentdurchbruch	PS	Putzschatht			
PH	Parapethöhe	MSCHL	Mauerschiltz	KD	Kanaldeckel			
RPH	Rohbauparapethöhe	MASP	Maueraussparung	KS	Kanalsohle			
FPH	Fertigparapethöhe	DASP	Deckenaussparung	RS	Rohrsohle			
STUK	Sturzunterkante	AL	Architekturlöcher	GV	Geruchsverschluss			
FDOK	Fundamentoberkante	FL	Fertiglöcher	BA	Bodenablauf			
RBM	Rohbaumass	RL	Rohbaulöcher	LS	Löftungsschatht			
FM	Fertigmass	STL	Stocklöcher	ABL	Abluft			
TOK	Terrain Oberkante	GL	Glaslöcher	ZUL	Zuluft			
UZ	Unterzug	ÜZ	Überzug	PT	Putztürchen			

	BESTANDSMAUERWERK		VORSATZSCHALE
	BESTANDSMAUERWERK-VERPRESST		ABBRUCH
	STAHLBETON		KANAL BESTAND
	HOHLBLOCKSTEINE BETON (HBL)		KANAL NEU
	VOLLZIEGELMWK (NF-ZIEGEL) NEU		KANAL ABBRUCH
	HOCHLOCHZIEGELMWK (HLZ)		INDEXÄNDERUNGEN
	SCHALLSCHUTZZIEGEL (HLZ-S)		GRENZE BRANDABSCHNITT
	SCHEIDEWAND GKB		TOP VERKAUFT
	TRENNWAND EI90		TOP SONDERWUNSCH
			TOP VERMIETET

AUSFÜHRUNGSPLAN

BAUVORHABEN:

DACHGESCHOSSAUSBAU
1200 Wien, Brigittenauer Lände 26
EZ: 4272, GST.NR.: 3246/7, KG: 01620 Brigittenau



JANES RAPF ZIVILTECHNIKER GMBH

STUMPERGASSE 14 | A-1060 WIEN
T. +43 1 7107785 | F. +43 1 710778555
OFFICE@A2K.AT | WWW.A2K.AT

GRUNDEIGENTÜMER:

Edith Klein
Große Mohrengasse 10
1020 Wien

BAUWERBER:

Edith Klein
Große Mohrengasse 10
1020 Wien

BAUFÜHRER:

PLANINHALT:

2.OG TOP 20+21 HOF

INDEX:

A

Änderung	gez.	Datum	Index
Wohnungseingangstür spiegeln (s.Plan)		07.11.2018	A

BEARBEITER:	IS	DATUM:	20.07.2018	PLANNR.:	20B26.6
GEPRÜFT:				MASSSTAB:	1:50

DIE PLÄNE SIND VON ALLEN AM PROJEKT BETEILIGTEN FIRMEN VOLLINHALTICH ZU ÜBERPRÜFEN

DETAIL- UND STATIKERPLÄNE BEACHTEN

ALLE KOTEN SIND ZU ÜBERPRÜFEN - NATURMASSE NEHMEN

ALLE SANIERUNGSGUTACHTEN BZW: BESCHIED BEACHTEN

Dieser Plan ist nach Paragraph 2 und 3 Urhg. geschützt. Jede unbefugte Bearbeitung, Vervielfältigung, Verbreitung und Vorführung, sowie das Ausführen zum eigenen Gebrauch sind nach den Bestimmungen des Urhg. untersagt und werden geahndet.