

IW07 Scheidewand GK10

- 1,25 cm

Gipskartonplatten 1x GKB 12,5 mm (im Nassbereich GKBi)
- 7,5 cm

Ständerwandprofil, dazwischen MW Trennwand-Klemmfalz TW-KF 75
- 1,25 cm

Gipskartonplatten 1x GKB 12,5 mm (im Nassbereich GKBi)

keine BO – Anforderungen hinsichtlich Wärme- und Schallschutz!

DE07 Boden - Regelgeschosse

- 1,5 cm

Bodenbelag (Holzboden bzw. Fliesen geklebt)
(in Nassräumen Abdichtung mit Hochzug)
- 5,5 cm

Estrich
- 0,2 cm

PE - Folie
- 3,0 cm

Trittschalldämmung MW TDP-T 30/30
- Trennfolie
- >0

Ausgleichsschicht gebunden
höhe nach Erfordernis zum Niveauausgleich an den Bestand
- >0

Deckenkonstruktion (Bestand)

VSS 9cm Vorsatzschale 9cm

- 1,25 cm

Gipskartonplatten 1x GKB 12,5 mm (im Nassbereich GKBi)
- 7,5 cm

Ständerwandprofil, dazwischen MW
- >0,0 cm

Mauer Bestand


VSS 6,5cm Vorsatzschale 6.5cm

- 1,25 cm

Gipskartonplatten 1x GKB 12,5 mm (im Nassbereich GKBi)
- 5,0 cm

Ständerwandprofil, dazwischen MW
- >0,0 cm

Mauer Bestand

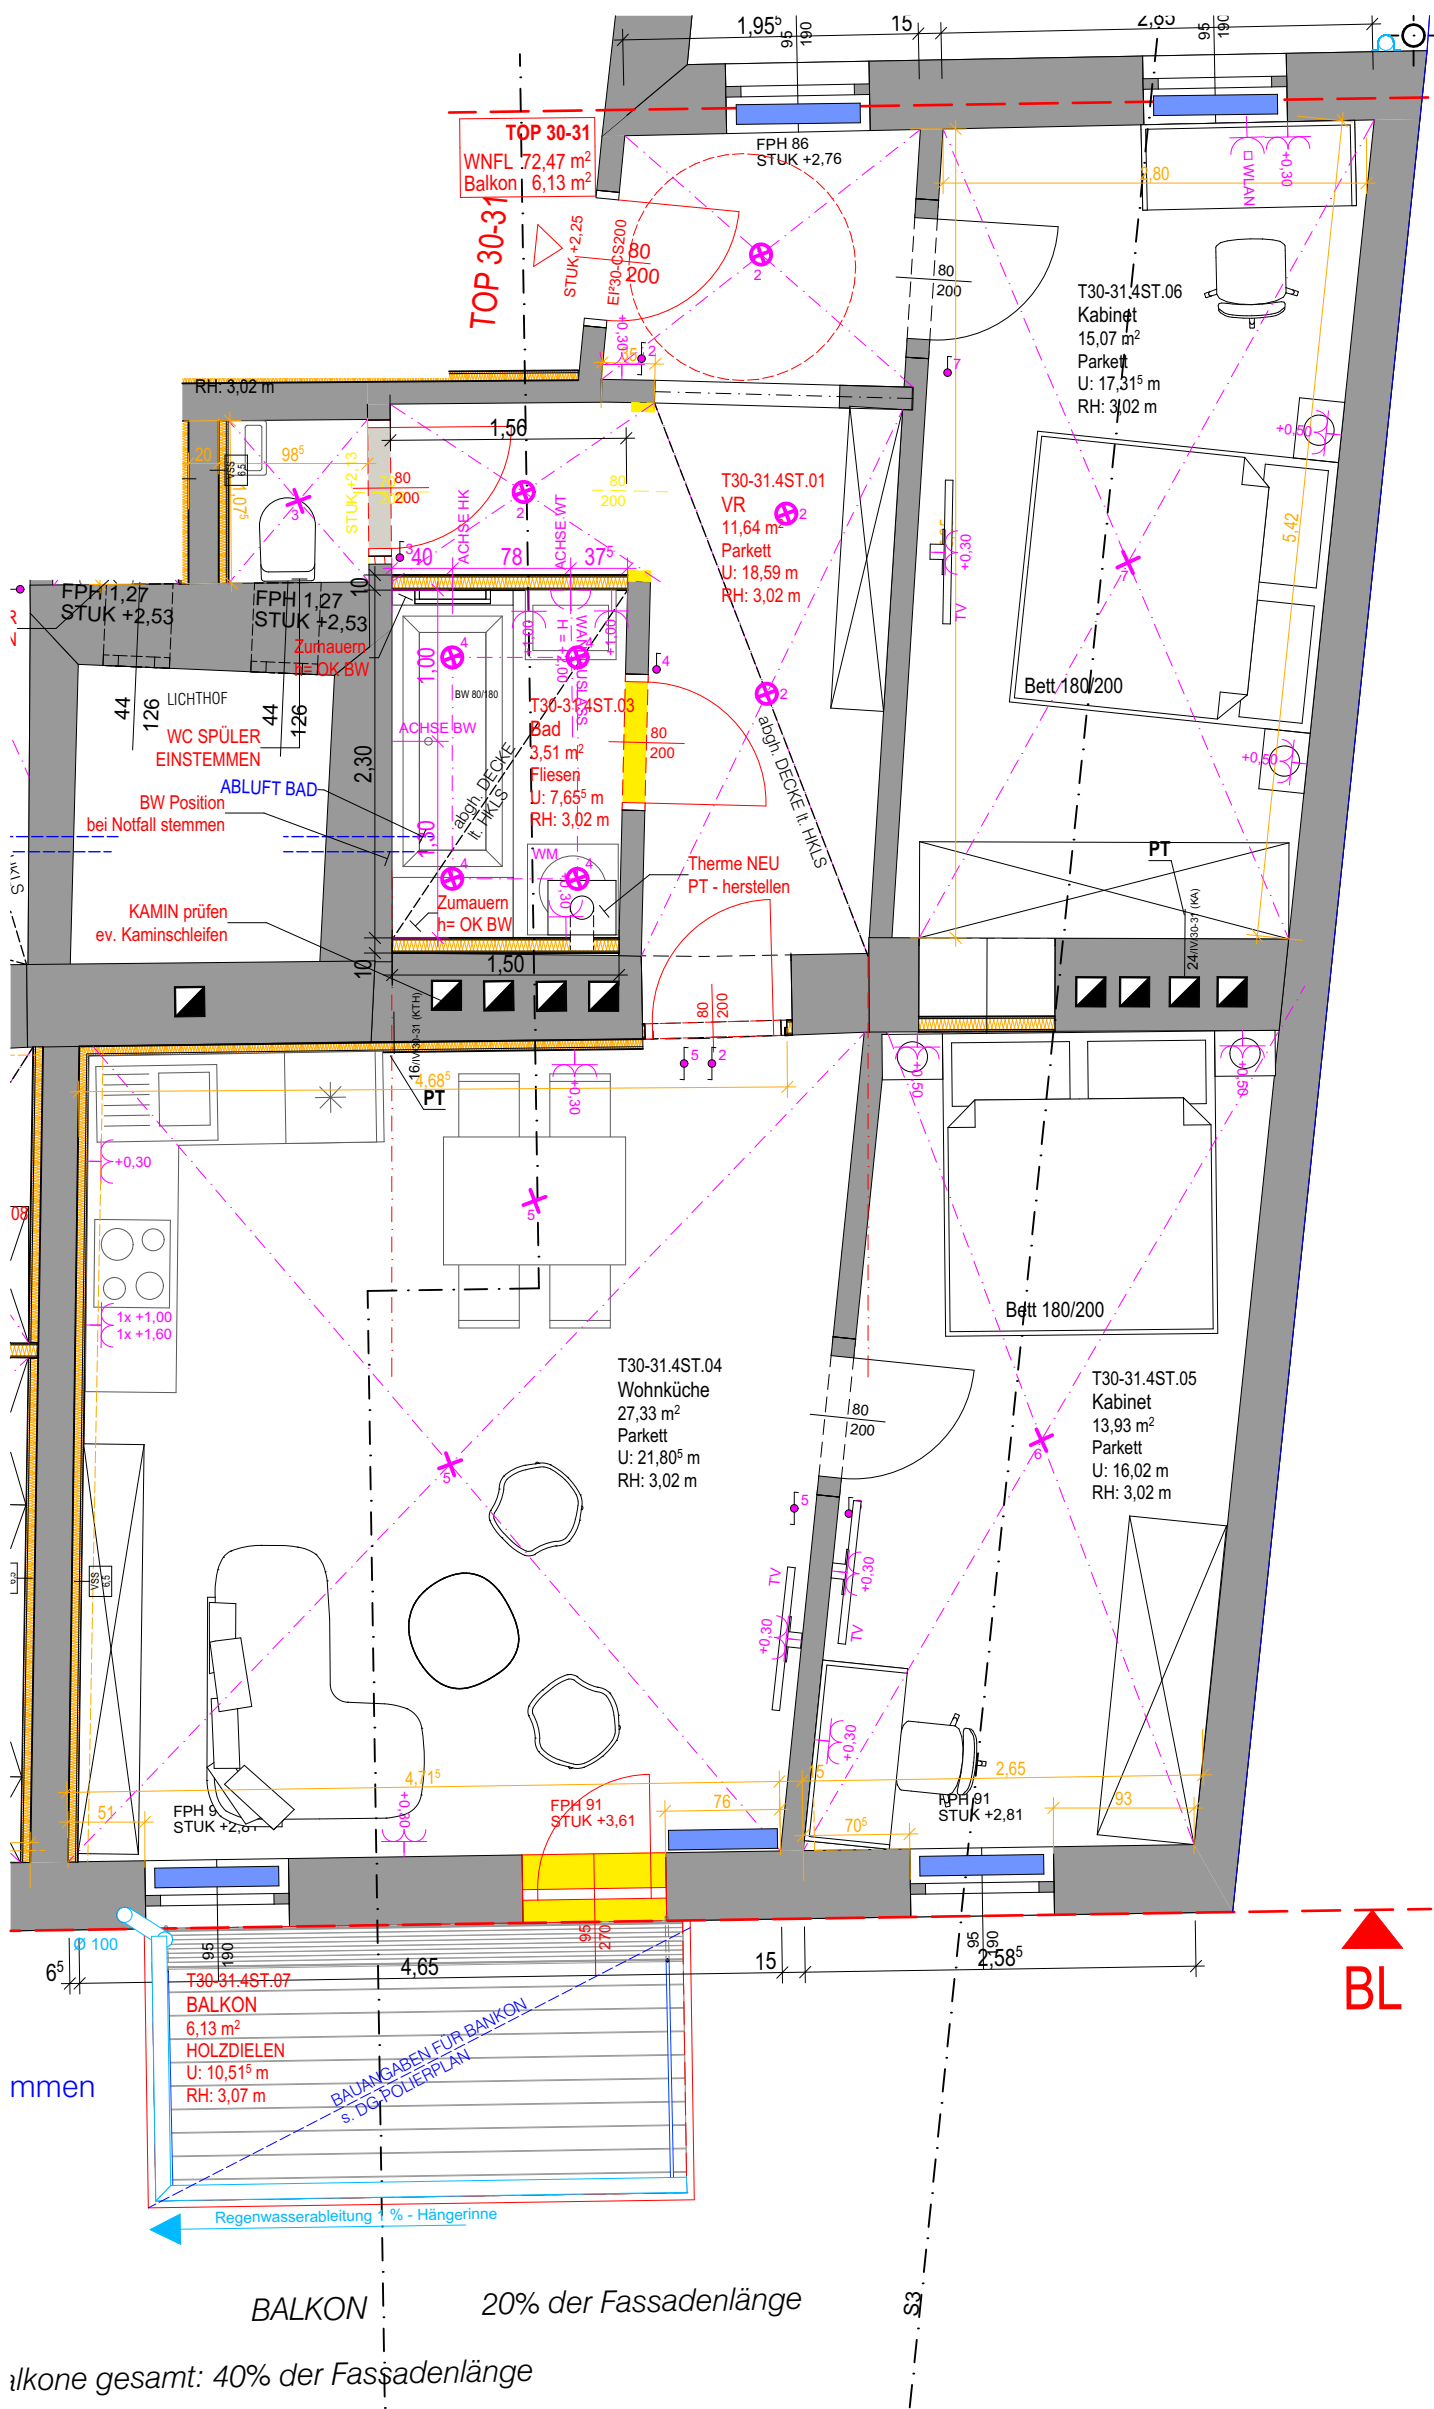

OK	Oberkante	DDB	Deckendurchbruch	AR	Abfallrohr	SYMBOLIK:		
FOK	Fertige Fußbodenoberkante	FDB	Fußbodendurchbruch	RR	Regenrohr			Wasserfötg. Whg. Absperrventil
RDOK	Rohdeckenoberkante	FBA	Fußbodenaussparung	RRSK	Regenrohrsinkkasten			Elektro Wohnungsverteiler
UK	Unterkannte	MOB	Mauerdurchbruch	ST.PST.	stehendes Putzstück			Gasleitungsföhrung
RDUK	Rohdeckenunterkannte	TDB	Türdurchbruch	SD	Schachtdeckel			abgeh. GK-Decke
DUK	Deckenunterkannte	FDD	Fundamentdurchbruch	PS	Putzschat			Kanal
PH	Parapethöhe	MSCHL	Mauerschlit	KD	Kanaldeckel			
RPH	Rohbauparapethöhe	MASP	Maueraussparung	KS	Kanalsohle			
FPH	Fertigparapethöhe	DASP	Deckenaussparung	RS	Rohrsohle			
STUK	Sturzunterkannte	AL	Architekturlöcher	GV	Geruchsverschluss			
FDOK	Fundamentoberkannte	FL	Fertiglöcher	BA	Bodenablauf			
RBM	Rohbaumass	RL	Rohbaulöcher	LS	Löftungsschat			
FM	Fertigmass	STL	Stocklöcher	ABL	Abluf			
TOK	Terrain Oberkannte	GL	Glaslöcher	ZUL	Zuluf			
UZ	Unterzug	ÜZ	Überzug	PT	Putztürchen			

	BESTANDSMAUERWERK		VORSATZSCHALE
	BESTANDSMAUERWERK-VERPRESST		ABBRUCH
	STAHLBETON		KANAL BESTAND
	HOHLBLOCKSTEINE BETON (HBL)		KANAL NEU
	VOLLZIEGELMWK (NF-ZIEGEL) NEU		KANAL ABBRUCH
	HOCHLOCHZIEGELMWK (HLZ)		INDEXÄNDERUNGEN
	SCHALLSCHUTZZIEGEL (HLZ-S)		GRENZE BRANDABSCHNITT
	SCHEIDEWAND GKB		TOP VERKAUFT
	TRENNWAND EI90		TOP SONDERWUNSCH
			TOP VERMIETET