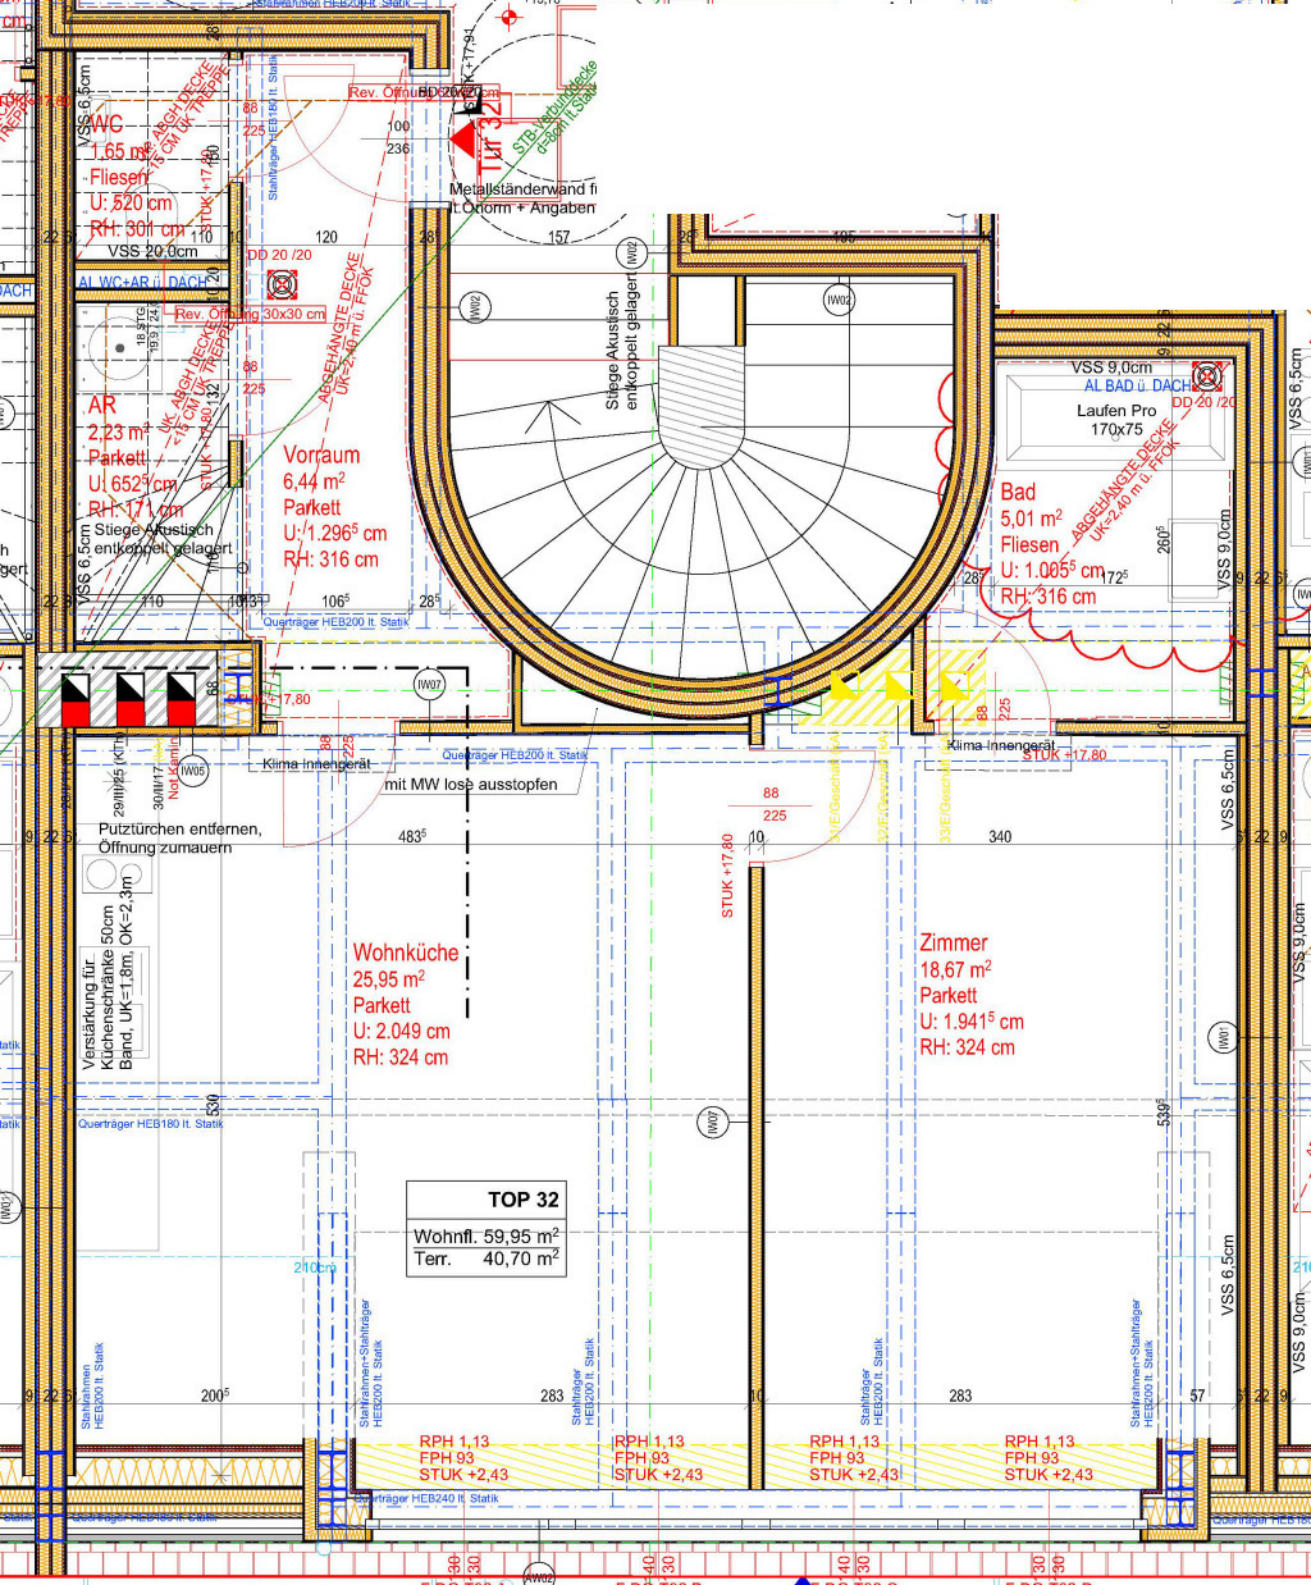
WC
1,65 m²
Fliesen
U: 520 cm
RH: 301 cm
VSS 20,0cm
AL WC+AR ü. DACH
Rev. Öffnung 30x30 cm
AR
2,23 m²
Parkett
U: 652⁵ cm
RH: 171 cm
Stiege Akustisch entkoppelt gelagert
Vorraum
6,44 m²
Parkett
U: 1.296⁵ cm
RH: 316 cm
Querträger HEB200 lt. Statik
Rev. Öffnung BD 20x20 cm
Tür 32
Metallständerwand fi lt.Odorm + Angaben
STB-Verbundecke d=20cm lt.Statik
Stiege Akustisch entkoppelt gelagert
VSS 9,0cm
AL BAD ü. DACH
Laufen Pro 170x75
DD 20 /20
Bad
5,01 m²
Fliesen
U: 1.005⁵ cm
RH: 316 cm
ABGEHÄNGTE DECKE UK=2,40 m ü. FFOK
Klima-Innengerät
STUK +17,80
mit MW lose ausstopfen
Putztürchen entfernen, Öffnung zumauern
Verstärkung für Küchenschränke 50cm Band, UK=1,8m, OK=2,3m
Wohnküche
25,95 m²
Parkett
U: 2.049 cm
RH: 324 cm
Zimmer
18,67 m²
Parkett
U: 1.941⁵ cm
RH: 324 cm
TOP 32
Wohnfl. 59,95 m²
Terr. 40,70 m²
RPH 1,13
FPH 93
STUK +2,43
Querträger HEB240 lt. Statik