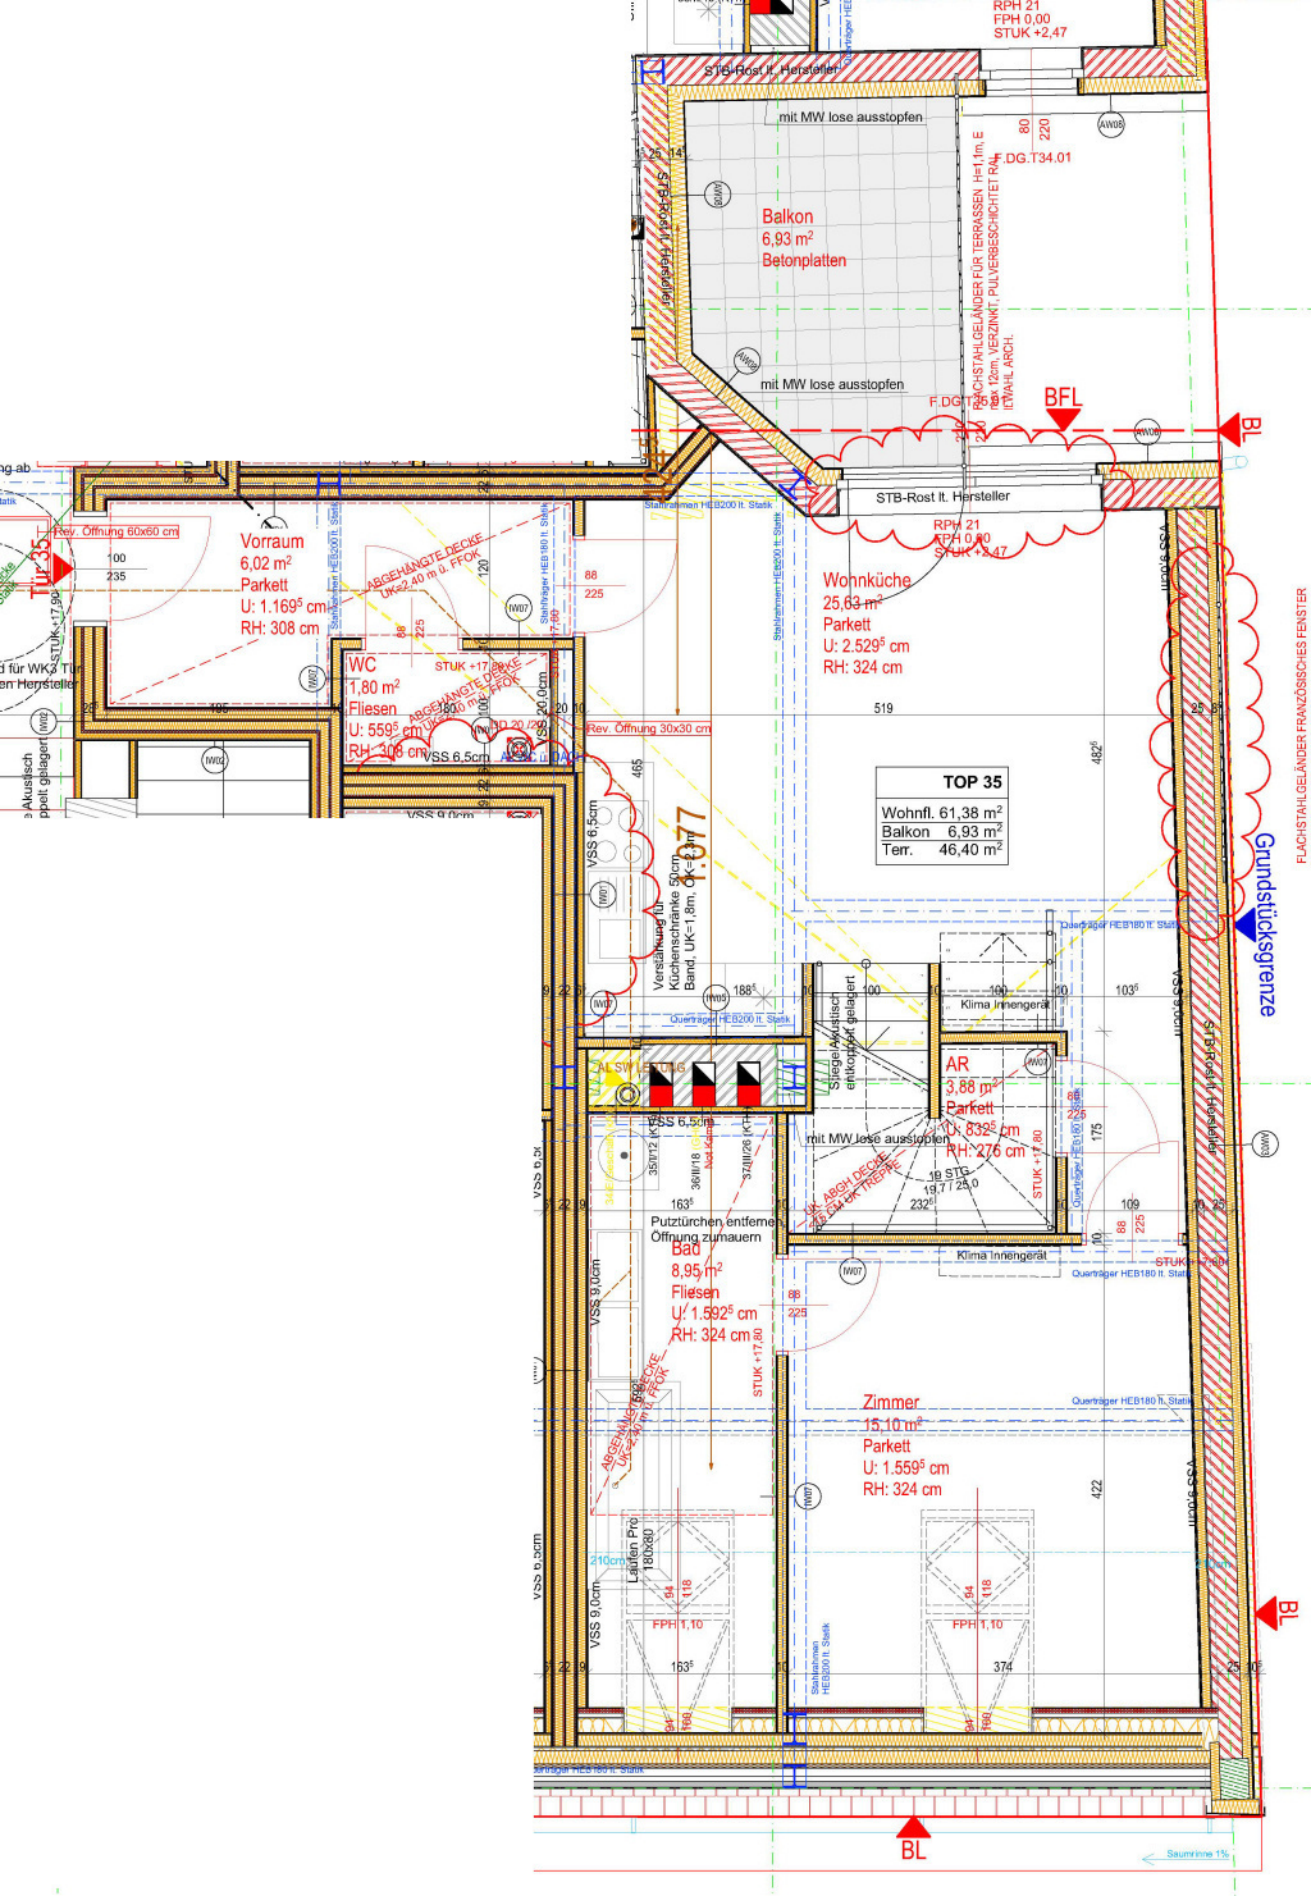

RPH 21
FPH 0,00
STUK +2,47
STB-Rost lt. Hersteller
mit MW lose ausstopfen
Balkon
6,93 m²
Betonplatten
F.DG.T34.01
BFL
BL
Vorraum
6,02 m²
Parkett
U: 1.169⁵ cm
RH: 308 cm
Tür 35
WC
1,80 m²
Fliesen
U: 559⁵ cm
RH: 308 cm
Wohnküche
25,63 m²
Parkett
U: 2.529⁵ cm
RH: 324 cm
TOP 35
Wohnfl. 61,38 m²
Balkon 6,93 m²
Terr. 46,40 m²
Grundstücksgrenze
FLACHSTAHLGELÄNDER FRANZÖSISCHES FENSTER
Klima Innengerät
AR
3,88 m²
Parkett
U: 832⁵ cm
RH: 276 cm
Putztürchen entfernen
Öffnung zumauern
Bad
8,95 m²
Fliesen
U: 1.592⁵ cm
RH: 324 cm
Zimmer
15,10 m²
Parkett
U: 1.559⁵ cm
RH: 324 cm
Saumrinne 1%