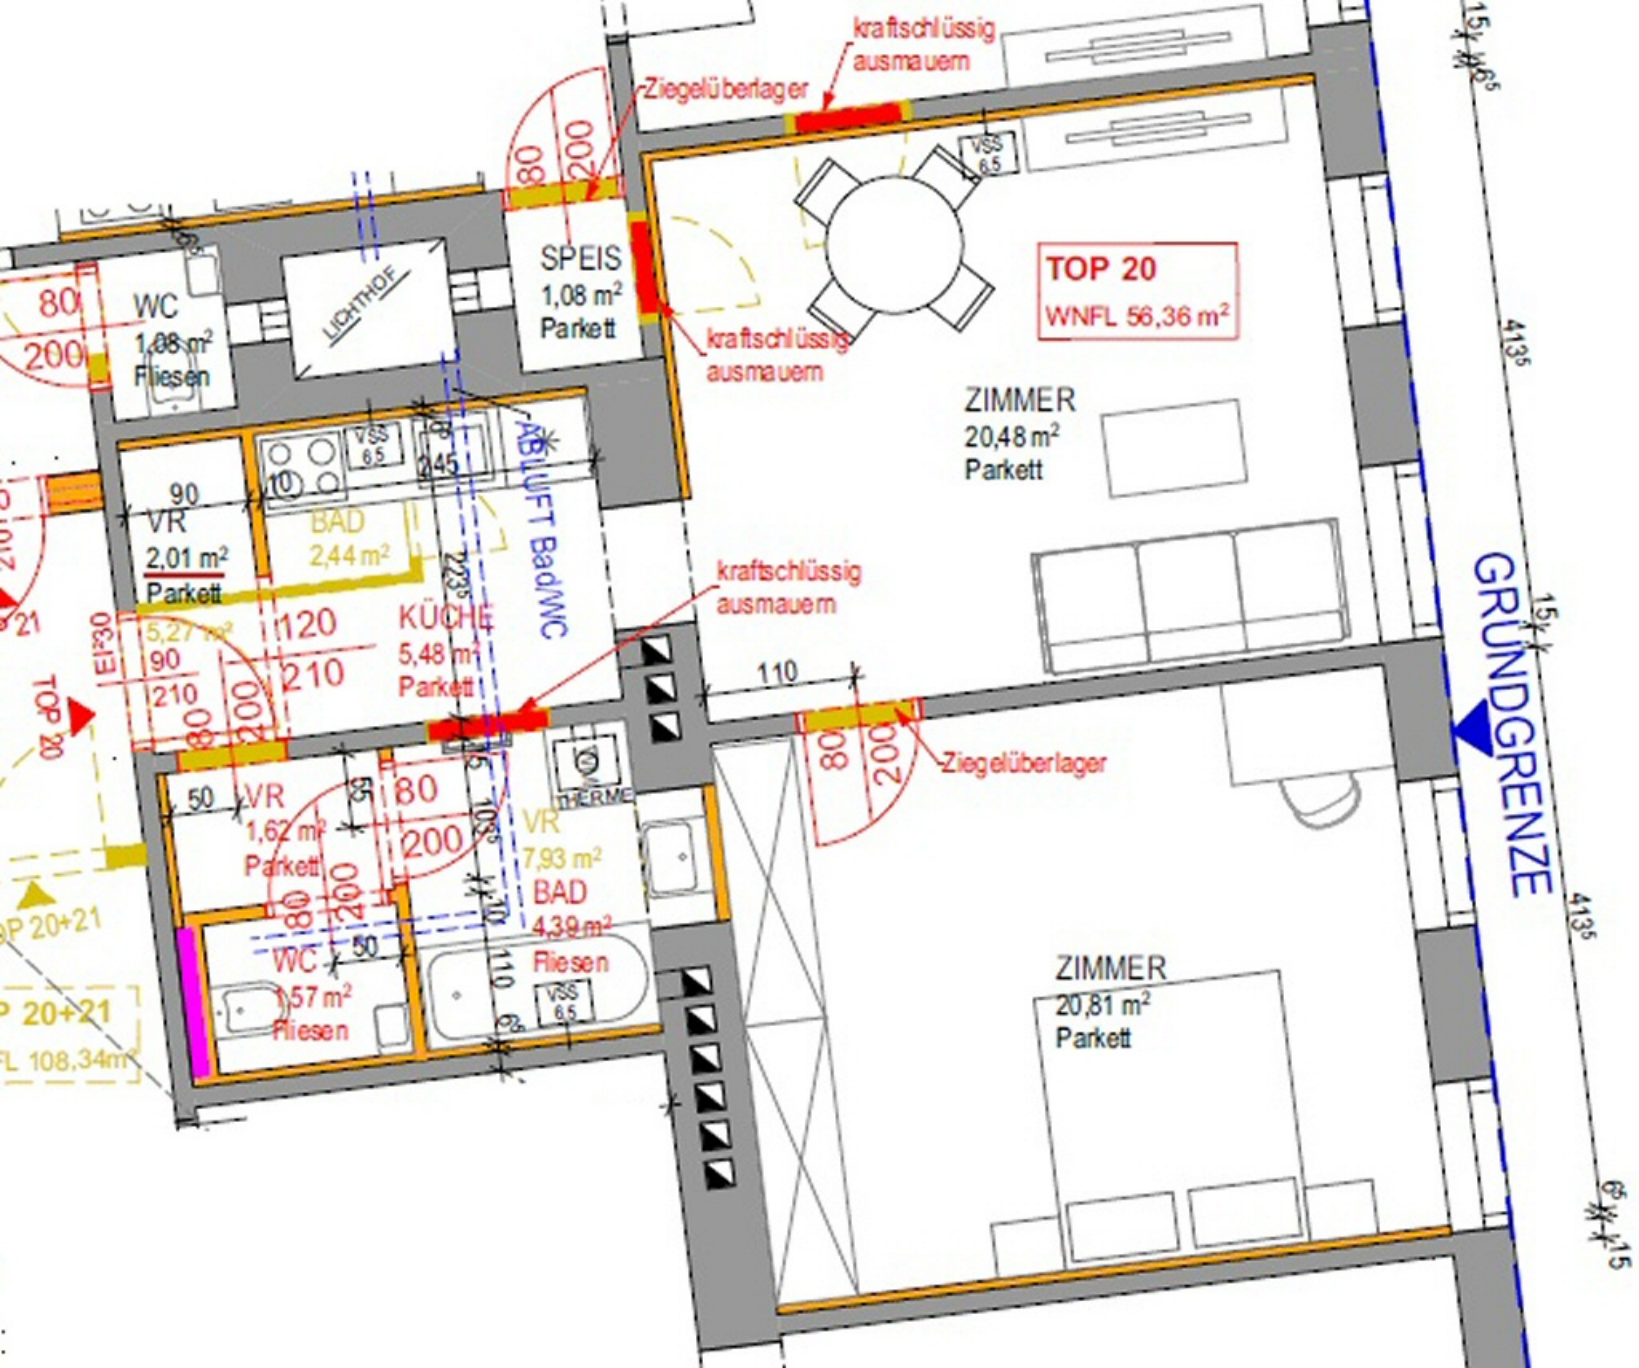
kraftschlüssig ausmauern
Ziegelüberlager
SPEIS
1,08 m²
Parkett
LICHTHOF
WC
1,08 m²
Fliesen
TOP 20
WNFL 56,36 m²
ZIMMER
20,48 m²
Parkett
kraftschlüssig ausmauern
ABLUFT Bad/WC
VR
2,01 m²
Parkett
BAD
2,44 m²
KÜCHE
5,48 m²
Parkett
kraftschlüssig ausmauern
110
Ziegelüberlager
GRUNDGRENZE
VR
1,62 m²
Parkett
VR
7,93 m²
BAD
4,39 m²
Fliesen
THERME
WC
1,57 m²
Fliesen
ZIMMER
20,81 m²
Parkett
TOP 20
P 20+21
P 20+21
FL 108,34m²