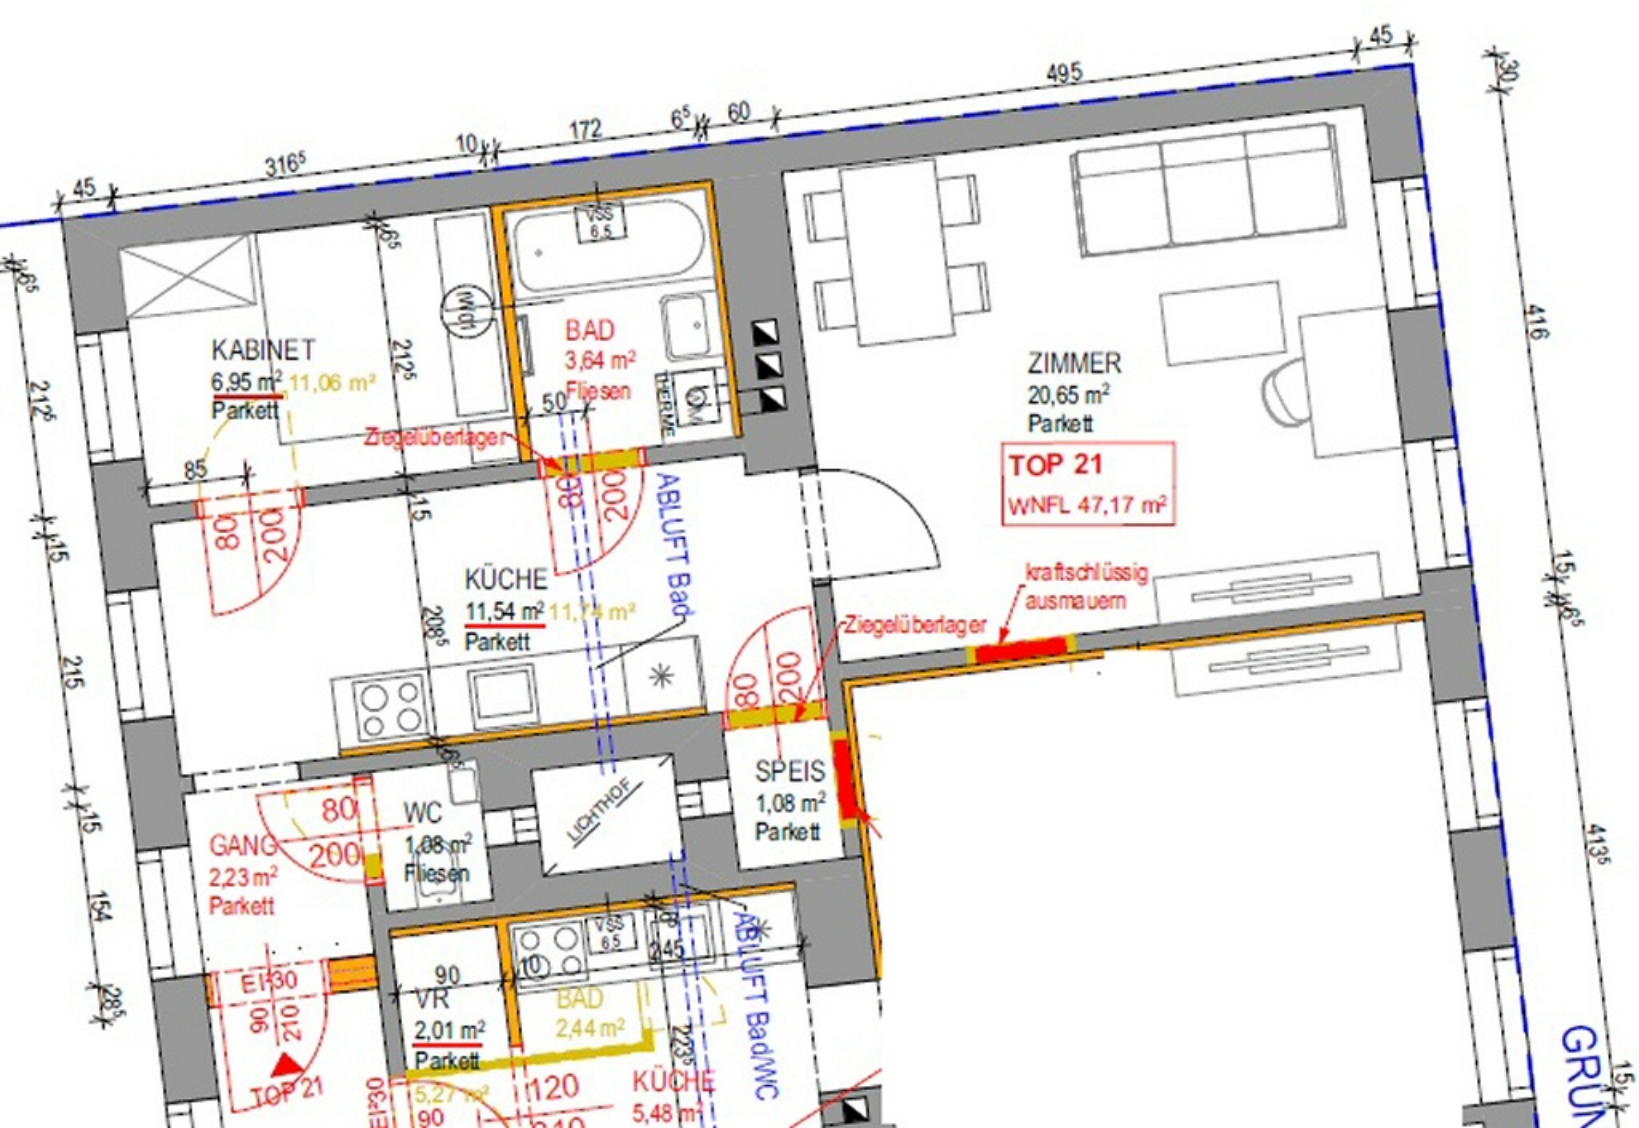
KABINET
6,95 m²
11,06 m²
Parkett
BAD
3,64 m²
Fliesen
ZIMMER
20,65 m²
Parkett
TOP 21
WNFL 47,17 m²
Ziegelüberlager
ABLUFT Bad
KÜCHE
11,54 m²
11,74 m²
Parkett
kraftschlüssig ausmauern
Ziegelüberlager
SPEIS
1,08 m²
Parkett
LICHTHOF
GANG
2,23 m²
Parkett
WC
1,08 m²
Fliesen
VR
2,01 m²
Parkett
BAD
2,44 m²
ABLUFT Bad/WC
KÜCHE
5,48 m²
TOP 21
495
316⁵
172
416
413⁵
GRUN